



新北市農會-投標須知

- 一、標的名稱：文山農場環境排水改善工程(第二次招標)
- 二、報價單截止期限：自公告日起至 110 年 11 月 4 日 17 時止。
- 三、投標方式及期限：一律以通信方式掛號投遞，於民國 110 年 11 月 4 日 17 時前寄達新北市板橋郵局第 7-35 號信箱，標封外須加蓋騎縫章(逾時寄達無效，原件退還)。
- 四、本案規格及注意事項如下列：
 - (一)、合格廠商之議價日期、時間及地點，由本會另行通知。
 - (二)、本工程施作方式，依本會所提供工程設計圖說。
 - (三)、各廠商依本案所提供之空白標單提送報價單、單價分析表(含稅)。
 - (四)、報價廠商請自行到本場勘查，由本場派員帶領會同。
 - (五)、報價廠商資格：檢具票據交換機構截止投標日前半年內所出具之非拒絕往來戶及最近三年內無退票紀錄證明、廠商登記或設立之證明文件、最近一期納稅證明。
 - (六)、完工期限：110 年 12 月 25 日前。
 - (七)、本案驗收後，保固期滿一年。
- 五、審核方式：由本會相關人員審核符合投標須知，並依報價高低，請報價最低之合格廠商優先議價之。



新北市文山農場 報價單

名稱	文山農場排水改善工程(第二次招標)			報價日期		
項次	項目及說明	單位	數量	單價	複價	編碼(備註)
壹	發包工程費					
一	直接工程費					
1	即有構造設備打除及清運費	式	1.00			
2	整地含基礎開挖、面層植草皮回復	式	1.00			全區、土方現場平衡
3	工資	式	1.00			
	小計					
(二)	景觀池排水改善					
1	砌卵石溝	M	82.00			詳施工圖
2	預鑄RC陰井60×60×70CM	組	8.00			含鍍鋅蓋板及格柵(詳施工圖)
3	6" PVC管埋設(厚度5.1mm以上)	M	14.00			含道路切割、開挖回填及面層修復(詳施工圖)
4	2" 1/2溢流管與排水溝銜接(厚度2.2mm以上)	式	1.00			含開挖回填及面層修復
5	工資	式	1.00			
	小計					
(三)	生態池排水改善					
1	砌卵石溝	M	88.00			詳施工圖
2	砌塊石, 高約20cm	M	69.80			詳施工圖
3	預鑄RC陰井60×60×70CM	組	11.00			含鍍鋅蓋板及格柵(詳施工圖)
4	6" PVC管埋設(厚度5.1mm以上)	M	53.00			含道路切割、開挖回填及面層修復(詳施工圖)
5	工資	式	1.00			
	小計					
	直接工程費 合計					
貳	間接工程費					
一	廠商利潤管理費	式	1.00			
二	營造綜合保險費	式	1.00			
三	營業稅(5%)	式	1.00			
	小計					
	合計					

投標廠商請蓋統一發票專用章:



文山農場排水改善工程

施工圖


設計單位：奧朵工程顧問有限公司
中華民國 110 年 10 月



文山農場排水改善工程

1	EA-01	景觀池排水平面配置圖
2	EA-02	生態池排水改善平面圖
3	EA-03	砌卵石溝及預鑄RC陰井詳圖

新北市 文山農場	奧朵工程顧問有限公司 宜蘭市民生路310號5樓 TEL:(03)2288604 FAX:(03)2288304	工程名稱：文山農場排水改善工程	圖別：圖目錄	修正	日期	說明	核准	特圖 核對	設計 核准	比例尺 日期	圖號 Drawing No. A0-01	張數 Sheet No.	葉頁號 No.
-------------	---	-----------------	--------	----	----	----	----	----------	----------	-----------	----------------------------	-----------------	------------

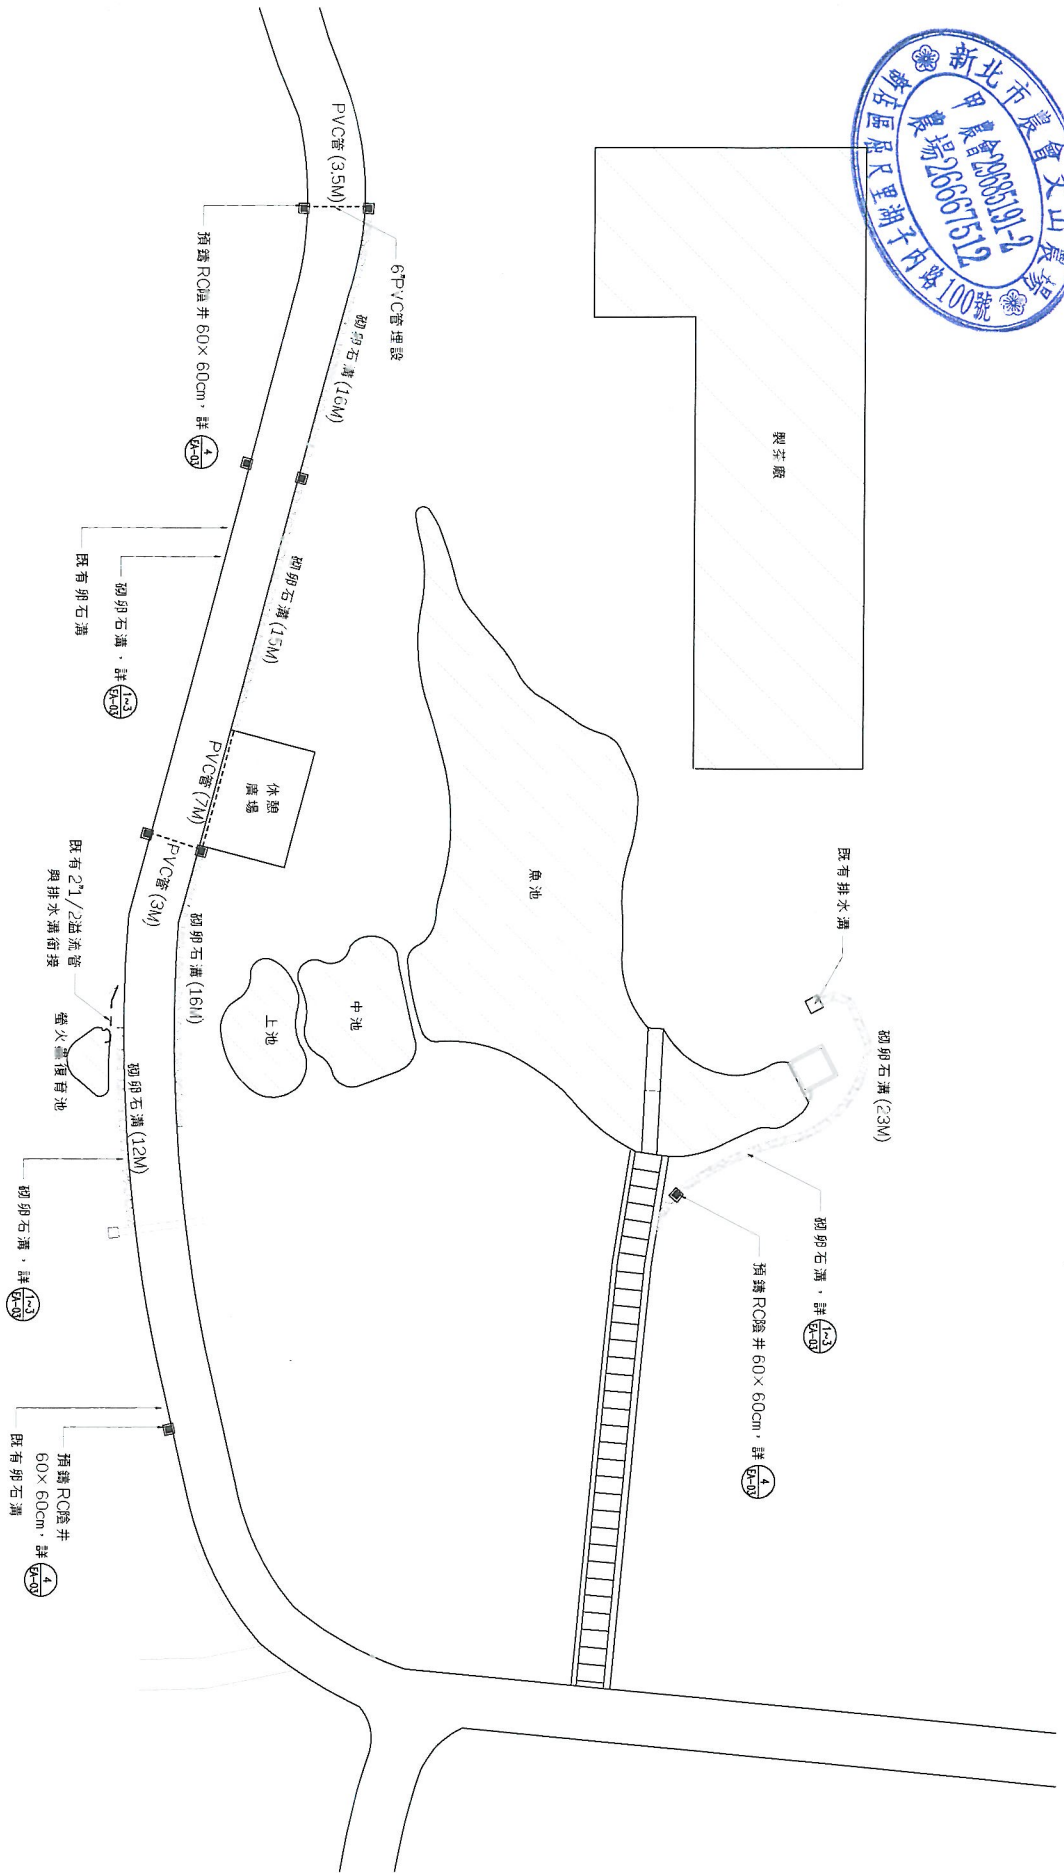

註：
 1. 預鑄 R/C 管井外徑為 60×60cm，深度約 60~70cm，並配合卵石溝進行洗孔，其單價包含格框及鐵網蓋板。
 2. 6\"/>

1 景觀池排水平面配置圖


Scale=1:300

新北市
文山農場

榮發工程顧問有限公司
 宜蘭市民生路310號5樓
 TEL:(03)92283004 FAX:(03)92283004

工程名稱：文山農場排水改善工程
 圖別：景觀池排水平面配置圖

圖號	圖名	設計	比例尺	圖號	日期	設計	比例尺	圖號	日期
EA-01	景觀池排水平面配置圖	林准	EA-01						

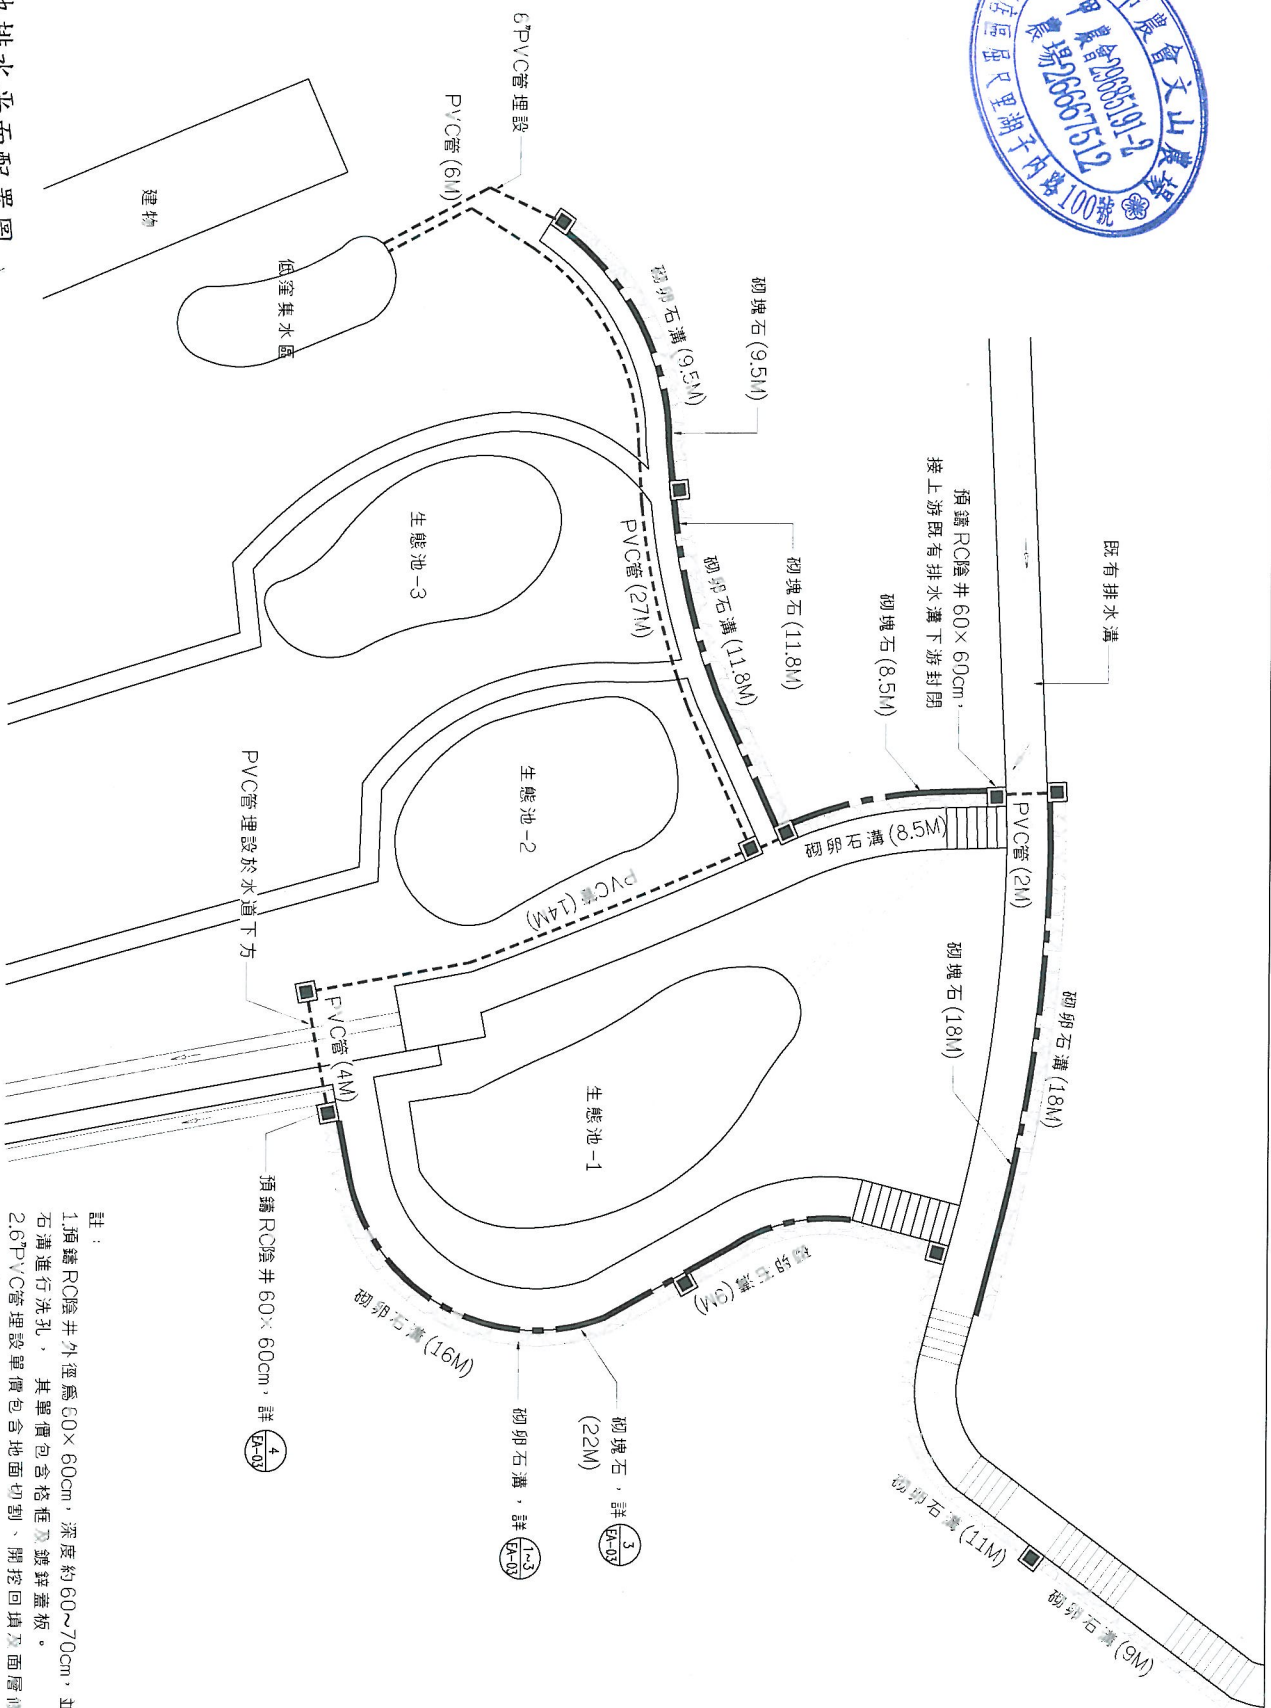


1 生態池排水平面配置圖
Scale=1/200

註：
1.預鑄RC陰井外徑為60×60cm，深度約60~70cm，並配合砌塊石溝進行洗孔，其單價包含格框及鍍鋅蓋板。
2.67PVC埋設單價包含地面切割、開挖回填及面層修復。


新北市 文山農場
奧朵工程顧問有限公司
宜蘭市民生路310號5樓
TEL:(03)9288804 FAX:(03)9288804

工程名稱：文山農場排水改善工程
圖別：生態池排水平面配置圖


修正	日期	說明	核准	繪圖	設計	比例尺	圖號	張數	業務號
				林鈞	核准	日期	EA-02		

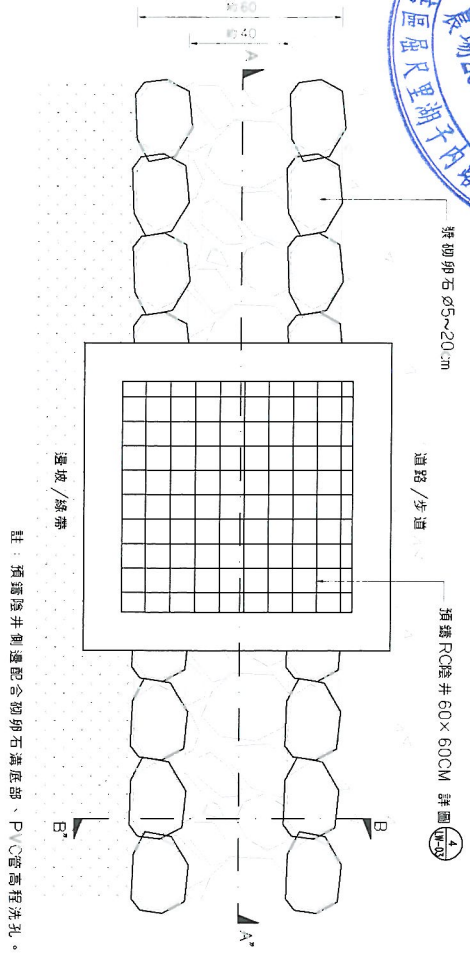

1 砌卵石溝平面圖
Scale=1/10

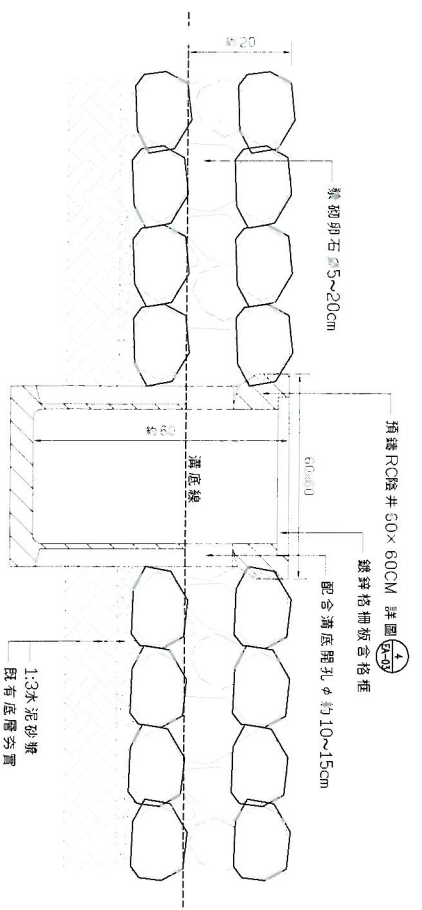


2 砌卵石A-A"剖面圖
Scale=1/10

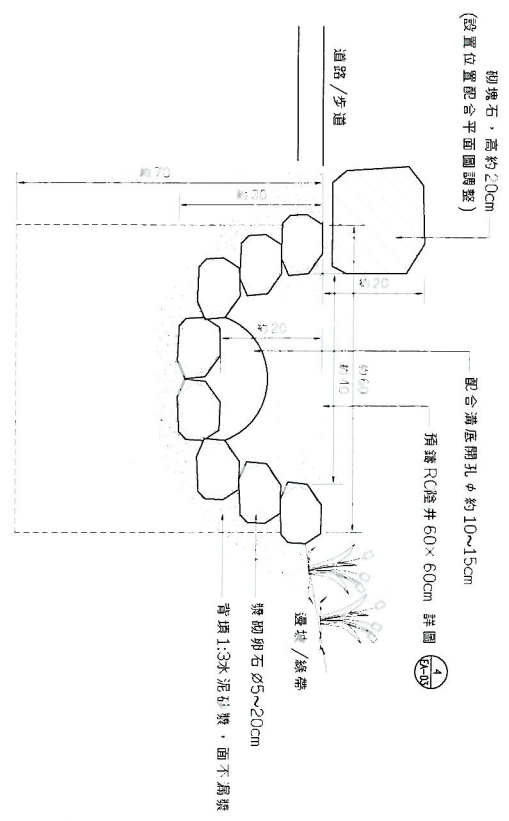

3 砌卵石B-B"剖面圖
Scale=1/10

類別	規格 (cm)	規格 (cm)	配筋量		預鑄溝井蓋			
			單位	重量 (kg)				
牆厚&底厚	內寬×內長×外深 W×D×H	外寬×外長×外深 W1×D1×H1	單位	重量 (kg)	規格			
T	t	t1	單位	重量 (kg)	規格			
15	10	約 40×40×60	約 60×60×70	R	t10@10cm	350	鍍鋅蓋	45×45×3.2

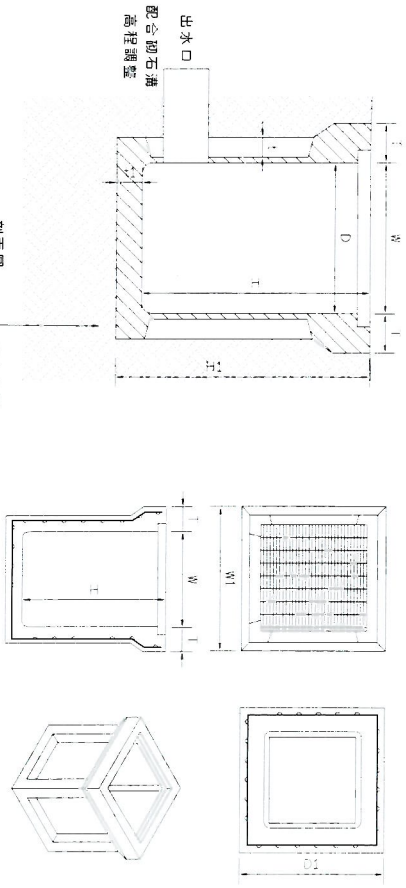

4 預鑄RC透水陰井詳圖
Scale=1/10

新北市 文山農場
奧朵工程顧問有限公司
宜蘭市民生路310號5樓
TEL:(03)9288804 FAX:(03)9288804

工程名稱：文山農場排水改善工程
圖別：砌卵石溝及預鑄RC溝井詳圖

修正日期	說明	核准	繪圖	設計	比例尺	圖號	張號	頁數
		核對	繪圖	核准	日期	EA-03	張號	頁數

註：承商得使用同等品，並於施作前現送相關資料經監造單位或業主同意後方可操作。