




新北市農會-投標須知

- 一、標的名稱：文山農場製茶廠更新設備(施)改善工程
- 二、報價單截止期限：自公告日起至 110 年 7 月 29 日 17 時止。
- 三、投標方式及期限：一律以通信方式掛號投遞，於民國 110 年 7 月 29 日 17 時前寄達新北市板橋郵局第 7-35 號信箱，標封外須加蓋騎縫章(逾時寄達無效，原件退還)。
- 四、本案規格及注意事項如下列：
 - (一)、合格廠商之議價日期、時間及地點，由本會另行通知。
 - (二)、本工程施作方式，依本會所提供工程施工圖說。
 - (三)、各廠商依本案所提供之空白標單提送報價單(含稅)。
 - (四)、報價廠商請自行到本場勘查，由本場派員帶領會同。
 - (五)、報價廠商資格：檢具票據交換機構截止投標日前半年內所出具之非拒絕往來戶及最近三年內無退票紀錄證明、廠商登記或設立之證明文件、最近一期納稅證明。
 - (六)、完工期限：110 年 9 月 30 日前。
 - (七)、本案驗收後，保固期滿一年。
- 五、審核方式：由本會相關人員審核符合投標須知，並依報價高低，請報價最低之合格廠商優先議價之。



原屋頂上方遮陽網及鐵件拆除

原屋頂上方遮陽網及鐵件拆除

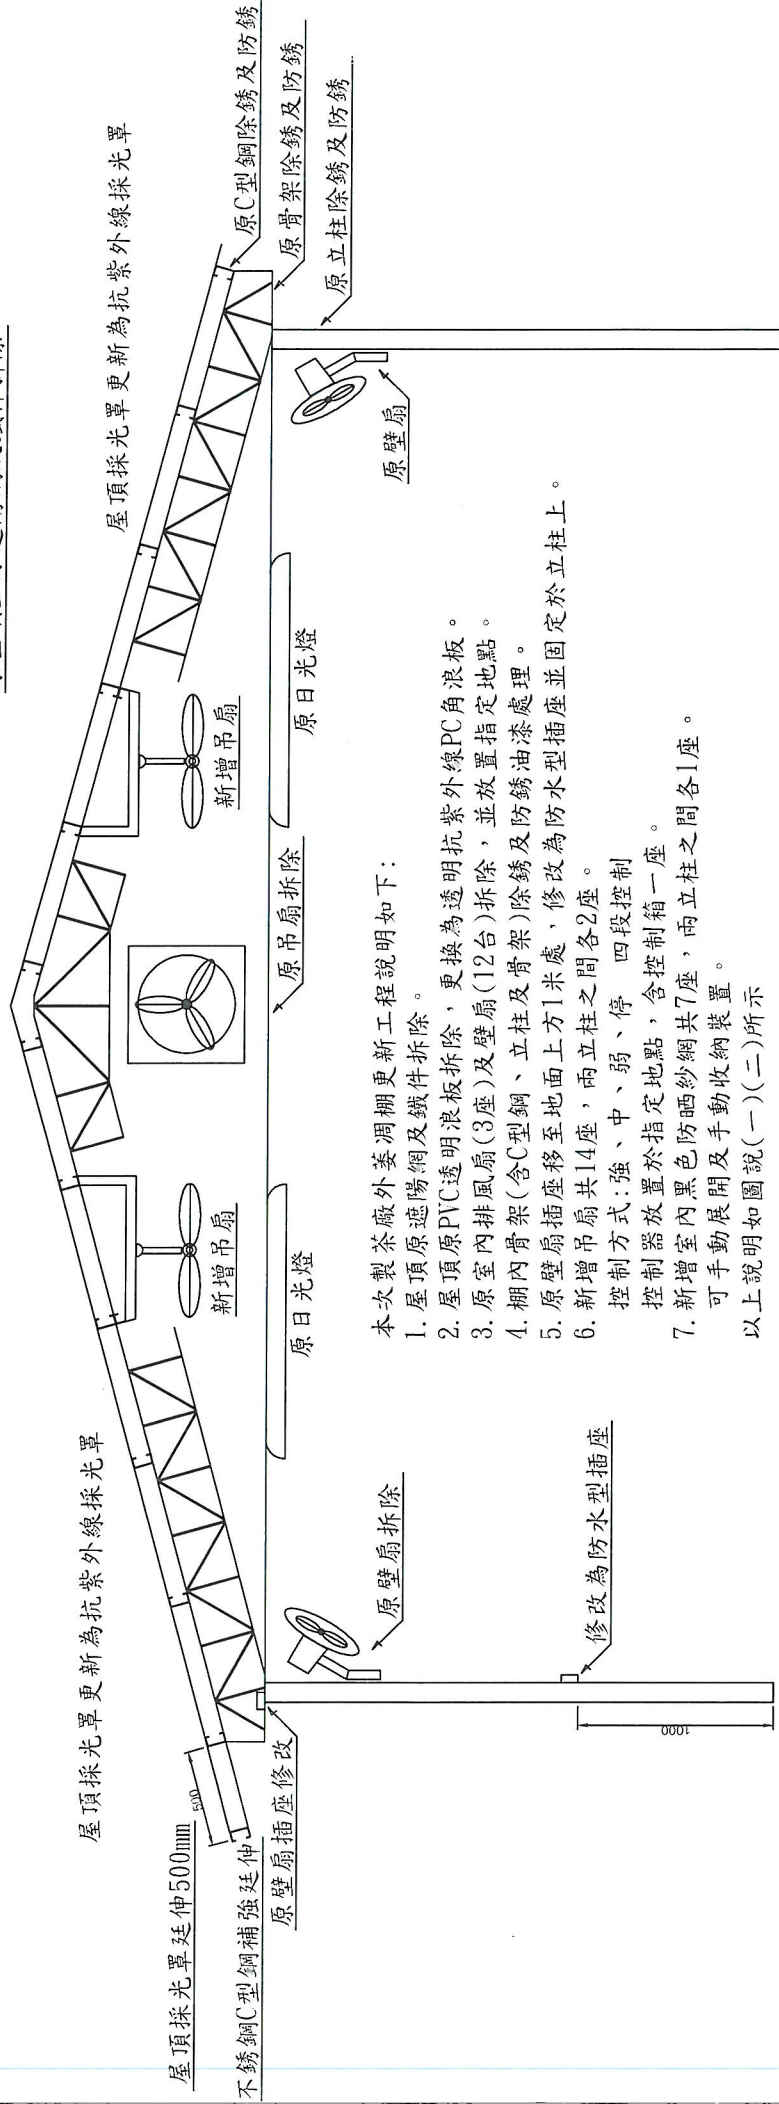


本次製茶廠外萎凋棚更新工程說明如下：


1. 屋頂原遮陽網及鐵件拆除。
2. 屋頂原PVC透明浪板拆除，更換為透明抗紫外線PC角浪板。
3. 原室內排風扇(3座)及壁扇(12台)拆除，並放置指定地點。
4. 棚內骨架(含C型鋼、立柱及骨架)除銹及防銹油漆處理。
5. 原壁扇插座移至地面上方1米處，修改為防水型插座並固定於立柱上。
6. 新增吊扇共14座，兩立柱之間各2座。
控制方式：強、中、弱、停 四段控制
7. 控制器放置於指定地點，含控制箱一座。
8. 新增室內黑色防曬紗網共7座，兩立柱之間各1座。
可手動展開及手動收納裝置。

以上說明如圖說(一)(二)所示

正視圖圖說(一)

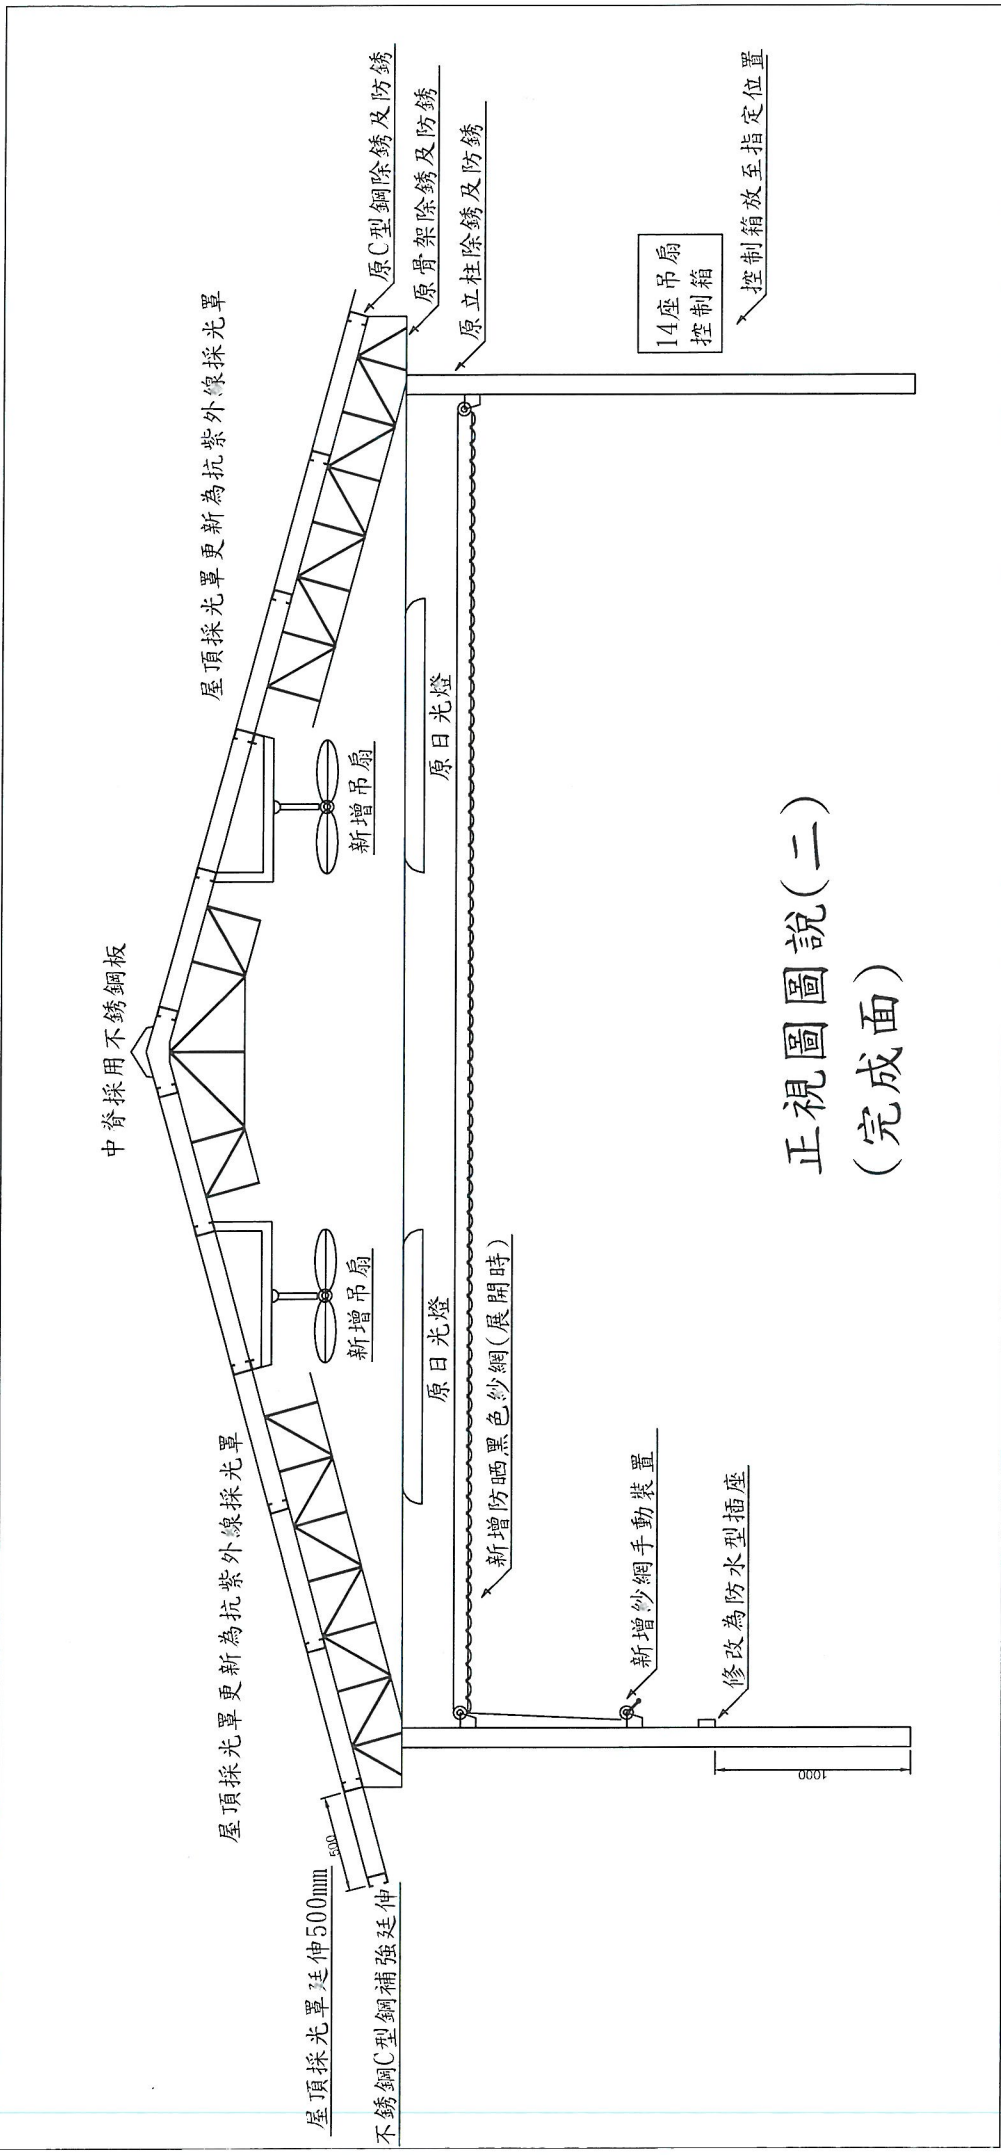

正視圖圖說(二)
(完成面)

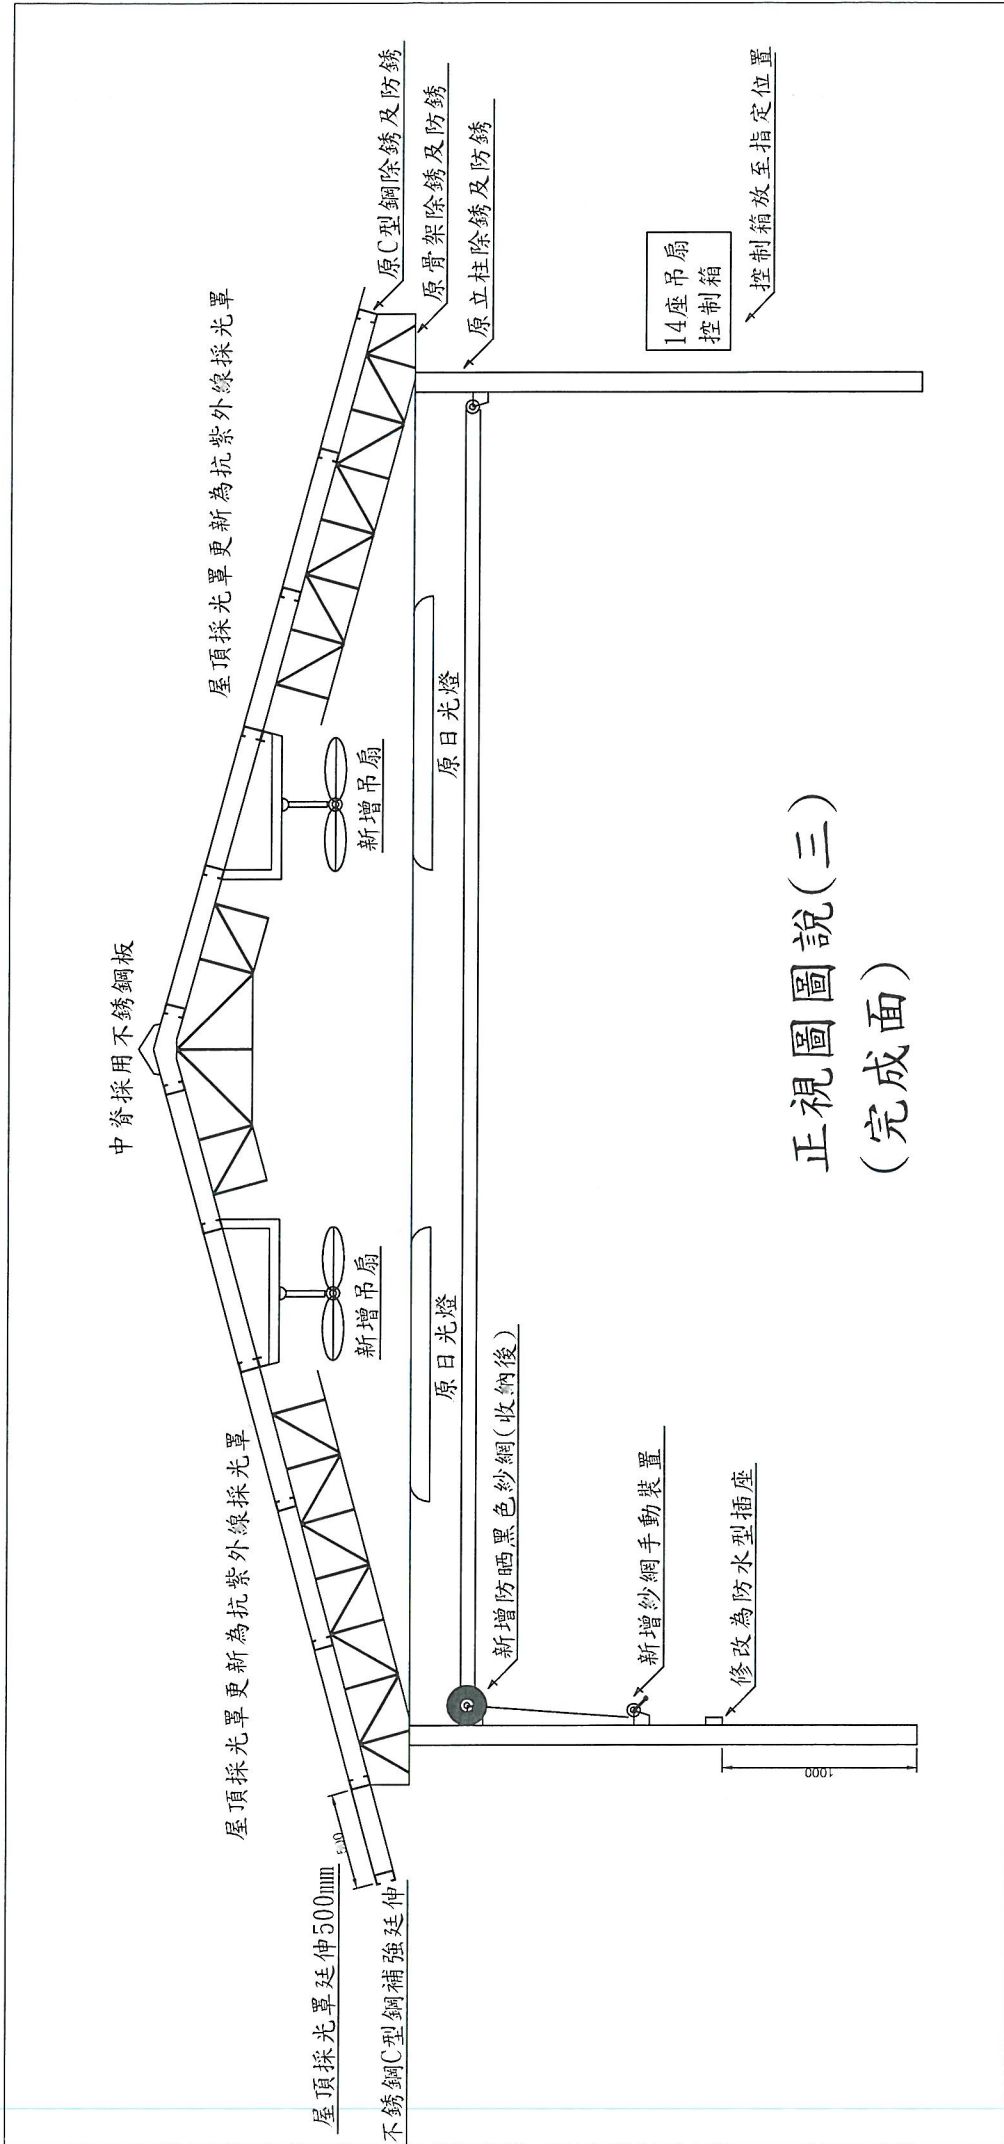


正視圖圖說(三)
(完成面)



俯視圖圖說 (完成面)

14座吊扇
控制箱

控制箱放至指定位

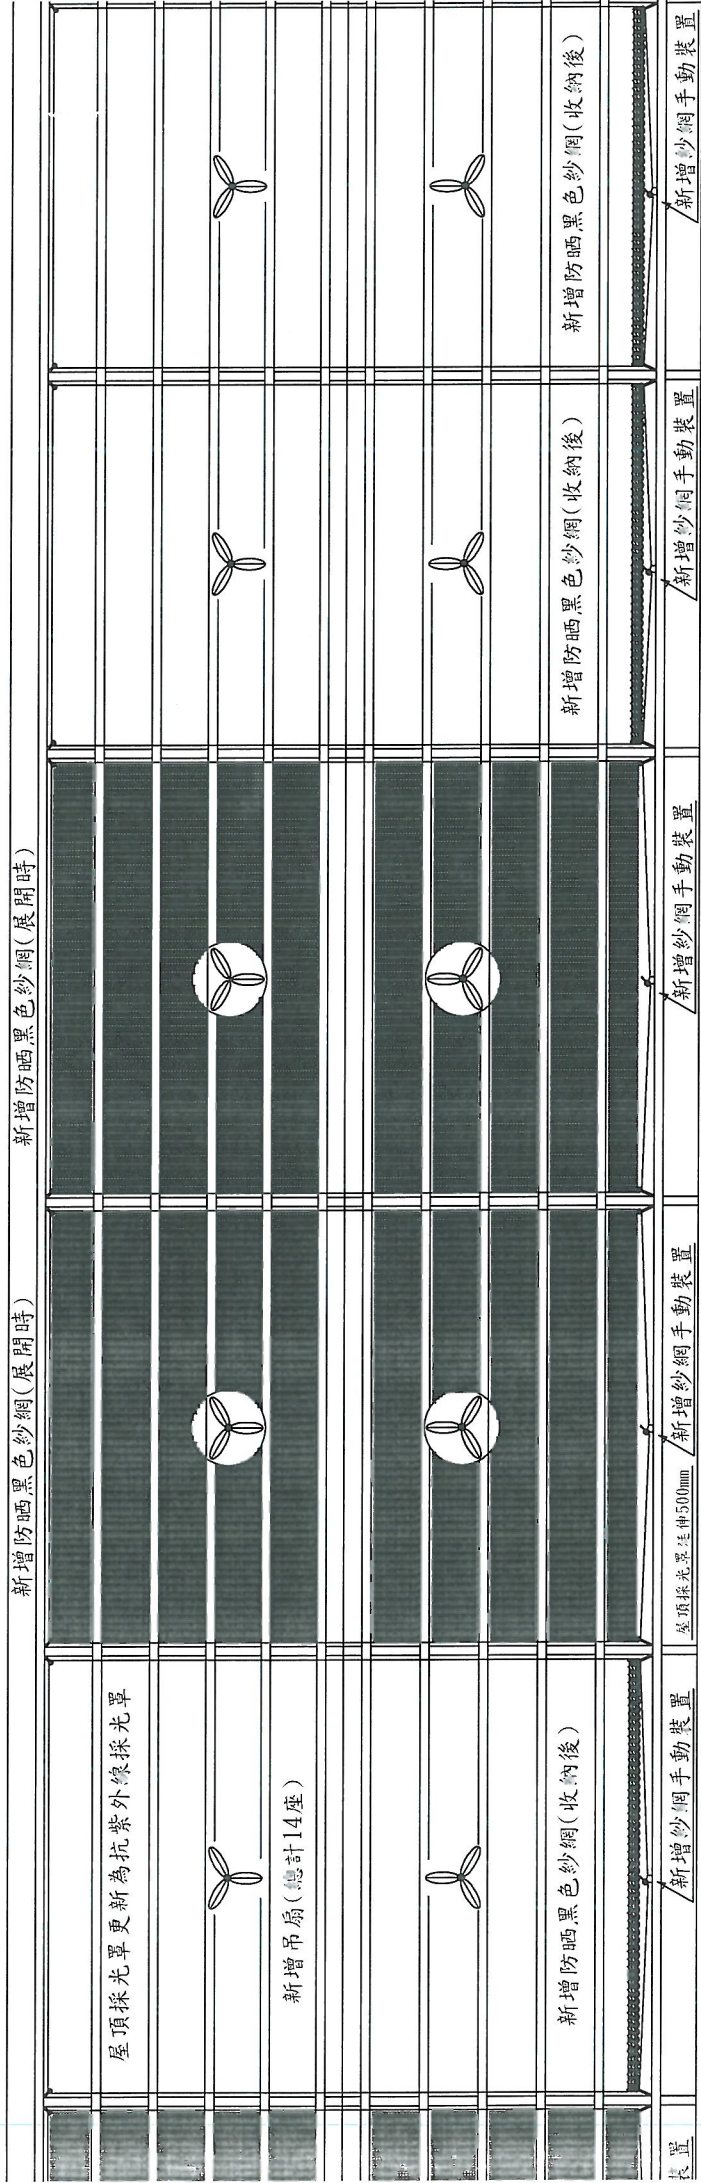

↓ 廁所方向



套封標投

標案名稱：文山農場製茶廠更新設備(施)改善工程

編	號
---	---

截止投標時間：110年7月29日17時前

(上欄編號由招標機關填寫)

220

收信箱號7-35第局郵橋板市北新

一、應確實填寫下列相關資料。

二、本標封應予密封後並加蓋騎縫章。

三、本標封應於截止投標(收件)期限前寄(送)達，如逾時寄(送)達，則視為無效標。

廠商名稱：

負責人：

統一編號：

地址：

電話：

「文山農場製茶廠更新設備(施)改善工程」報價單

工程地點：新北市新店區屈尺里湖子內路100號

報價日期： 年 月 日

項次	項目	數量	單位	單價	本項總價	備註
壹	製茶廠室外萎凋棚更新					
一	透明抗紫外線PC角浪板	約102	坪			厚度2.0 mm以上附出廠證明及材料證明
二	不鏽鋼壓條	約268	公尺			厚度5mm以上, 寬度23mm以上
三	中脊不鏽鋼板	約33.5	公尺			厚度4mm以上
四	既有骨架除鏽及防鏽處理	1	式			1. 一底一面 2. 屋頂延伸50cm處, 使用(C型鋼(3*5cm以上)骨架
五	拆除清運及安裝工資	1	式			
六	五金另件	1	式			
	小計					
貳	降溫設備增設					
一	黑色針織遮陽網(遮光率70%)	7	組			含手搖捲揚器, 鋼索, 五金, 附出廠證明及材料證明
二	吊扇(三片式鐵製葉片)	14	組			單相110V, 四段式切換, 直徑:150CM以上
三	電控箱配置	1	只			配合吊扇安裝切換開關於製茶廠內
四	鐵製防水型插座	7	組			單相110V
五	五金另件	1	式			
	小計					
參	製茶廠萎凋室修繕					
一	木製拉門更新(含油漆粉刷)	5	樁			含門框, 軌道及配件更新
二	窗戶修繕(含油漆粉刷)	2	樁			含窗框, 軌道, 玻璃及配件更新
三	窗下木製通風窗修繕(含油漆粉刷)	3	樁			
四	牆面修補粉刷	1	式			剝落牆面修補及室內粉刷
	小計					
	合計(新台幣):					
	營業稅(新台幣):					
	總計(新台幣):					

投標廠商請蓋統一發票專用章：