



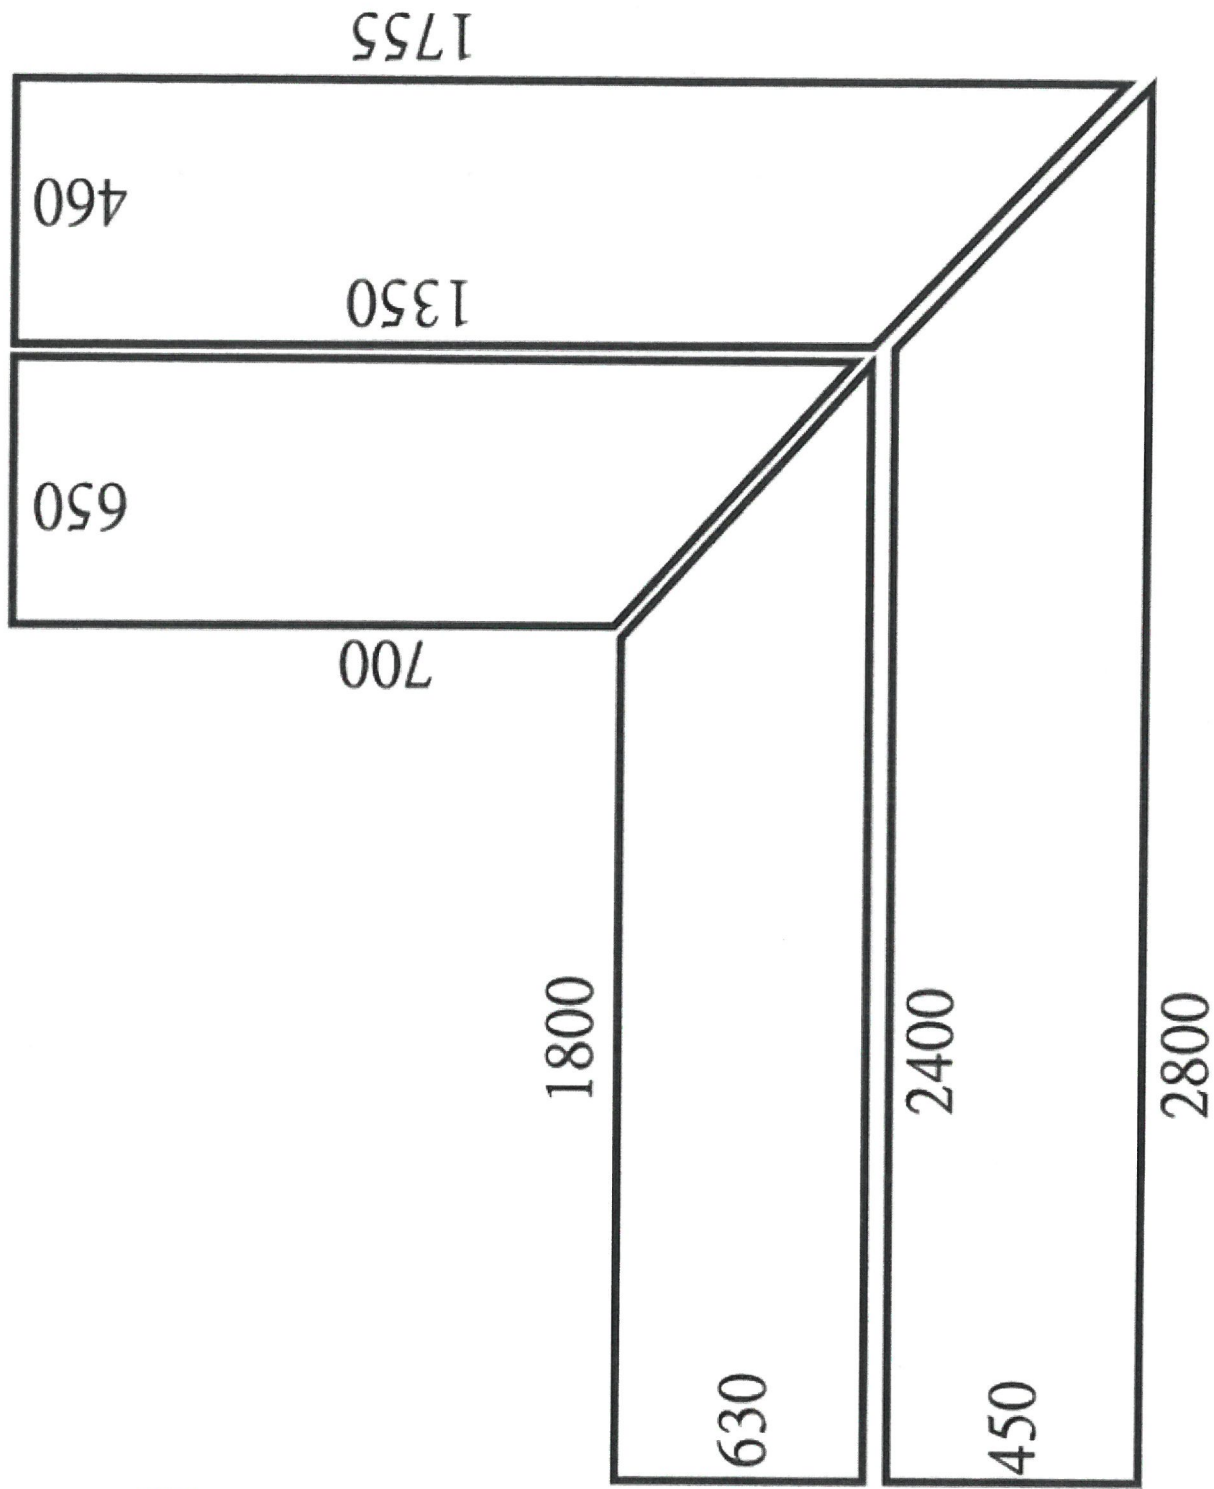

# 新北市農會(文山農場)


屋頂修繕工程施工圖說

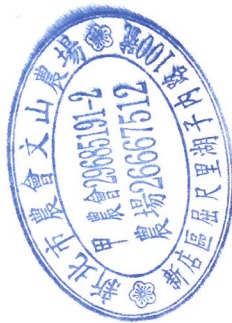

# 製茶廠

單位：公分


945

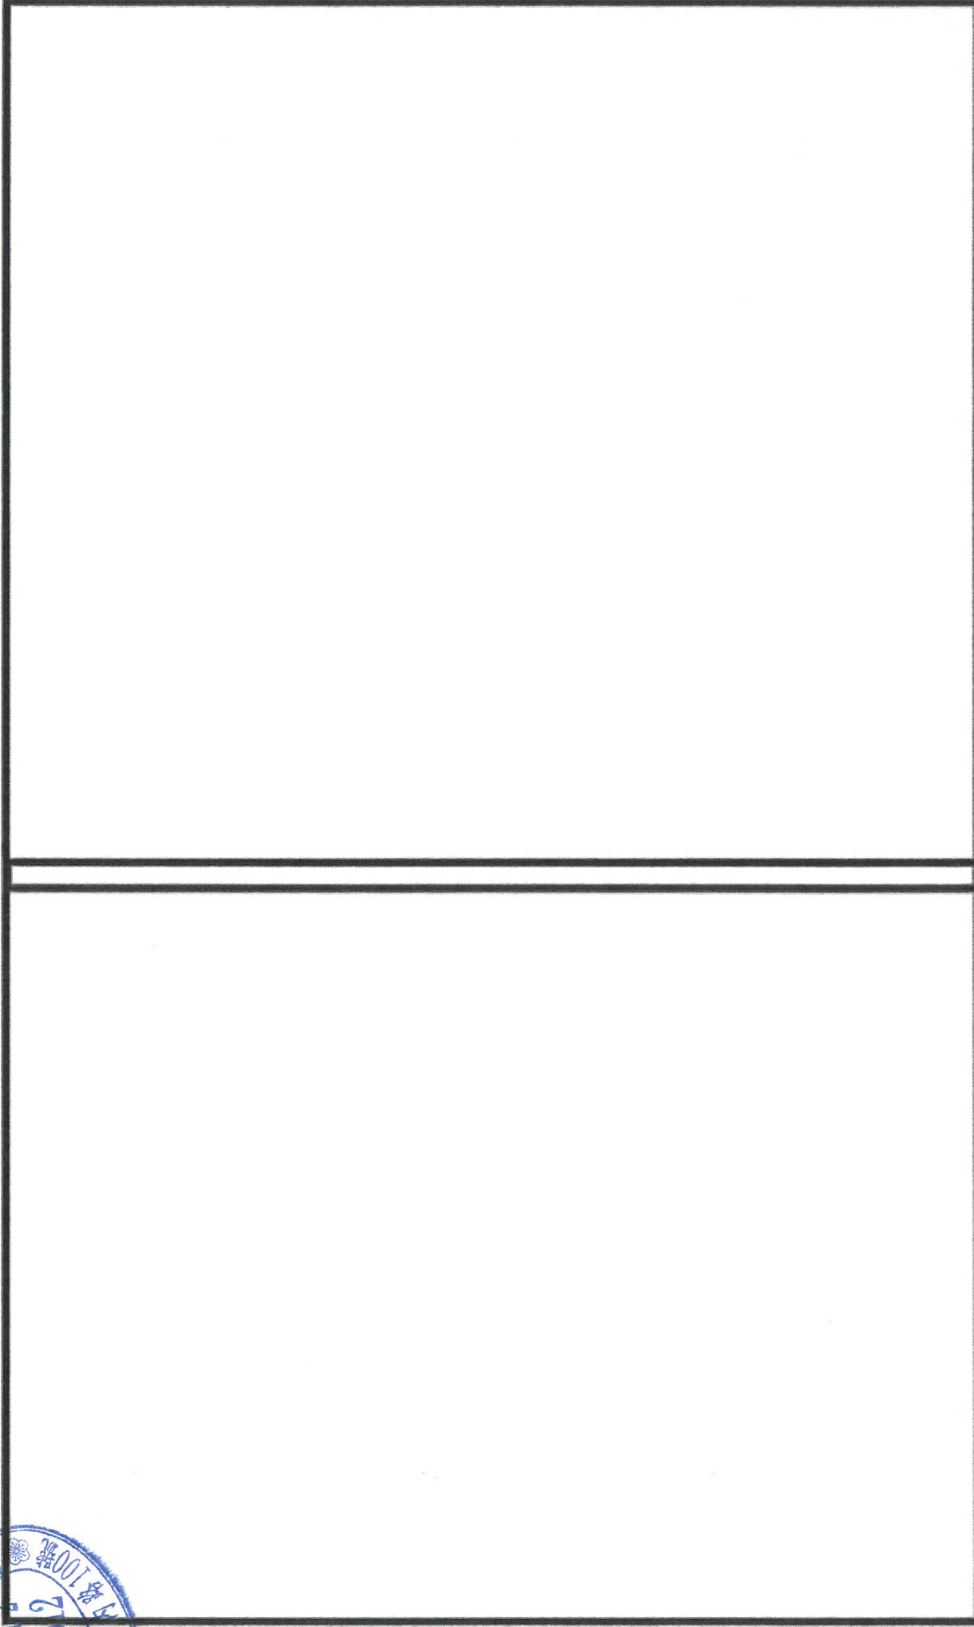


637

465

製茶廠檢梗室 二樓屋頂 單位:公分

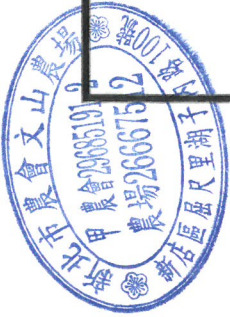

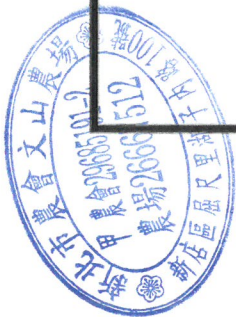

480

485


2080

201、202教室  
單位：公分






- 主瓦
- 鋁合金掛瓦條
- 塑膠洩水條
- 2.0mm自黏式防水毯
- 15mm紅膠夾板

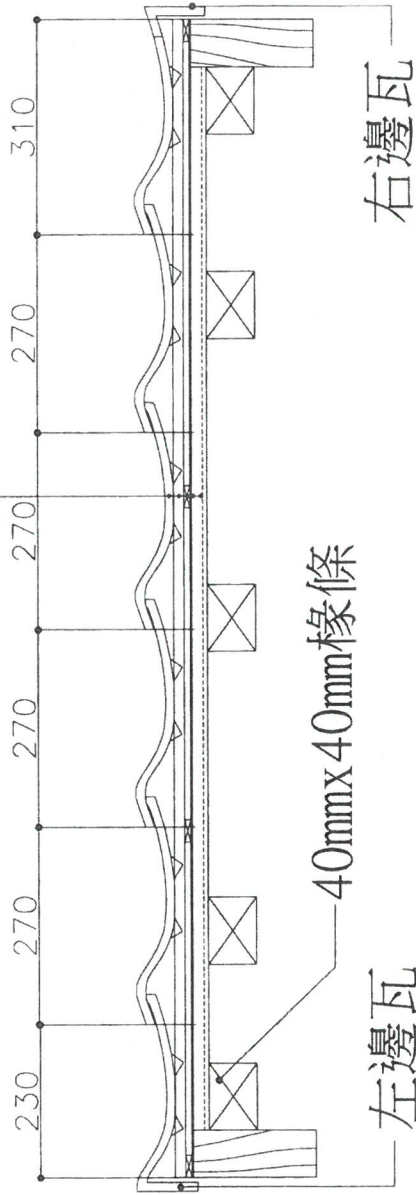


②正面剖面圖

REV. NO.	REV. DATE	REV. DESCRIPTION	DESIGNED BY	SCALE	DATE	PROJECT	DRAWING NO.	JOB NO.	SHEET NO.
			DESIGNED BY	SCALE	DATE	PROJECT	DRAWING NO.	JOB NO.	SHEET NO.
			APPROVED BY	DATE	DATE	DRAWING TITLE			

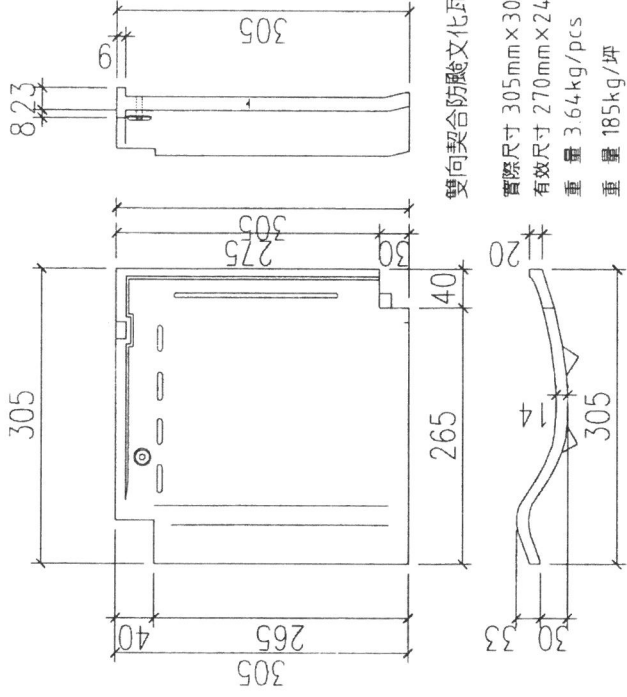

雙向契合防颯文化瓦主瓦規格圖

實際尺寸 305mm×305mm×14mm  
有效尺寸 270mm×240mm  
重量 3.64kg/pcs  
重量 185kg/坪  
用量 51pcs/坪

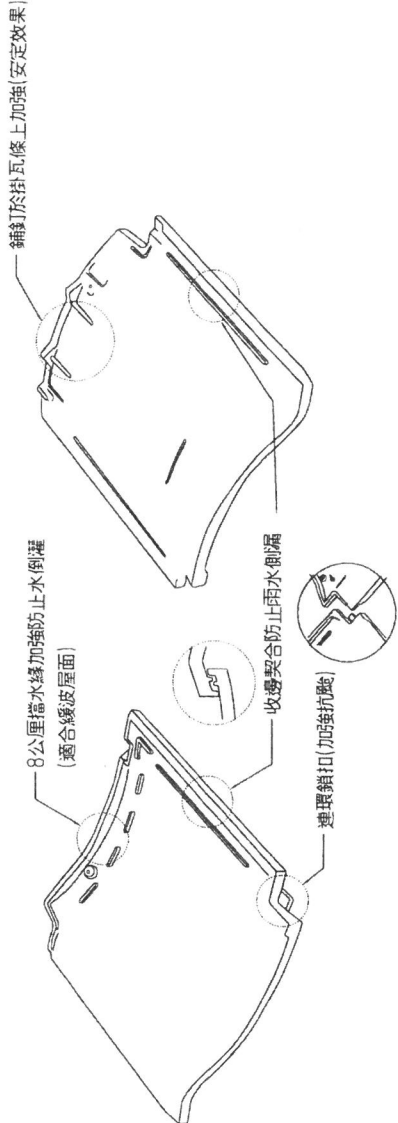

專案 REVISION	日期 DATE	說明 DESCRIPTION	核准 APPROVED BY	日期 DATE	設計 DRAWN BY	日期 DATE	校核 CHECKED BY	日期 DATE	比尺 SCALE	日期 DATE	訂定 DATE	工務名稱 JOB	圖別 DRAWING TITLE	圖號 DRAWING NO.	圖號 JOB NO.	頁次 SHEET NO.
												PROJECT	DRAWING			