


管制站上方貨櫃屋施工示意圖(圖二)

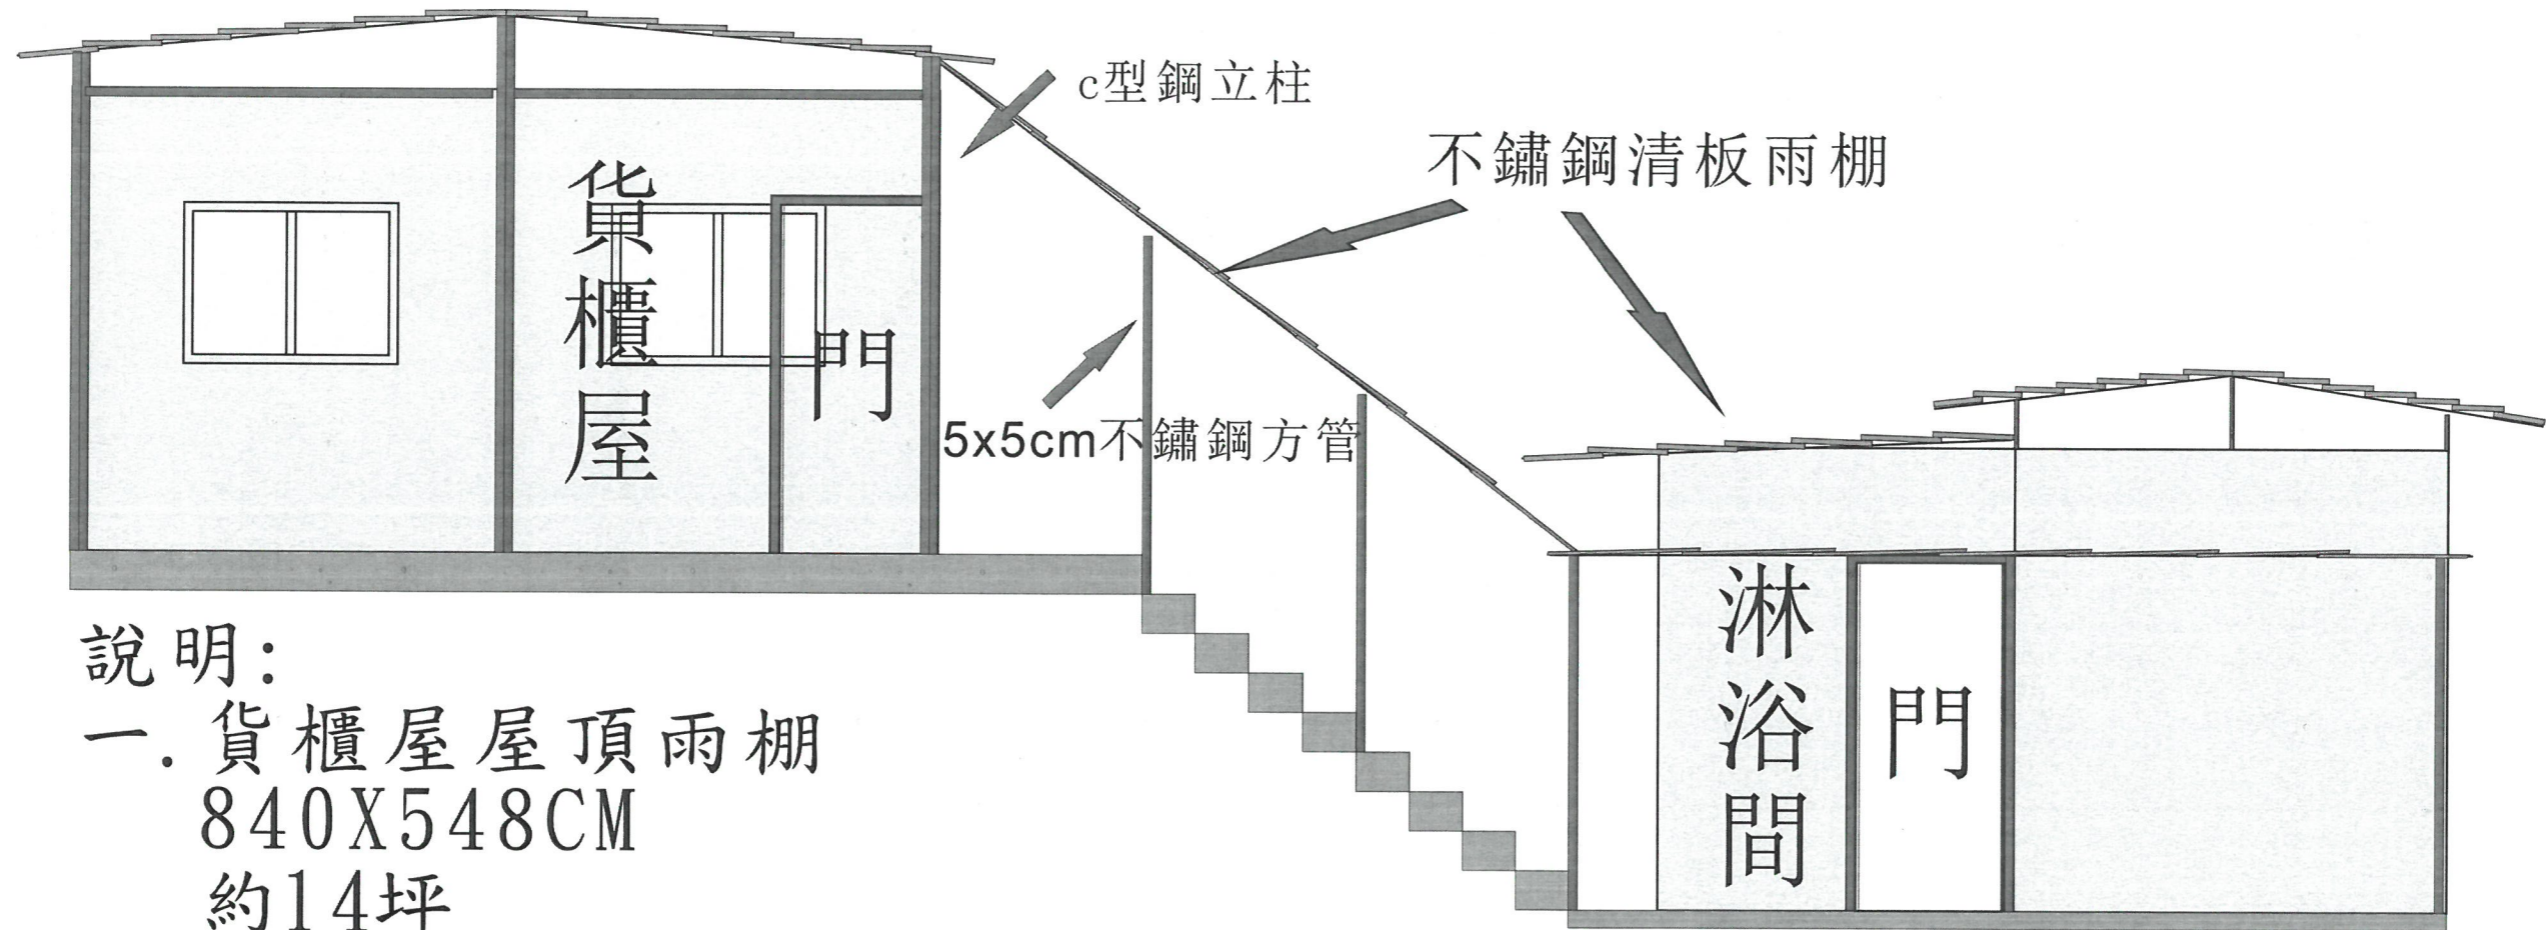


說明:

- 一. 貨櫃屋屋頂雨棚
840X548CM
約14坪
- 二. 走道雨棚
不鏽鋼清板
- 三. 新增淋浴間
 1. 不鏽鋼清板
(隔間+天花板)
 2. 地板RC墊高20CM
上層貼石片



管制站上方貨櫃屋施工示意圖(圖一)

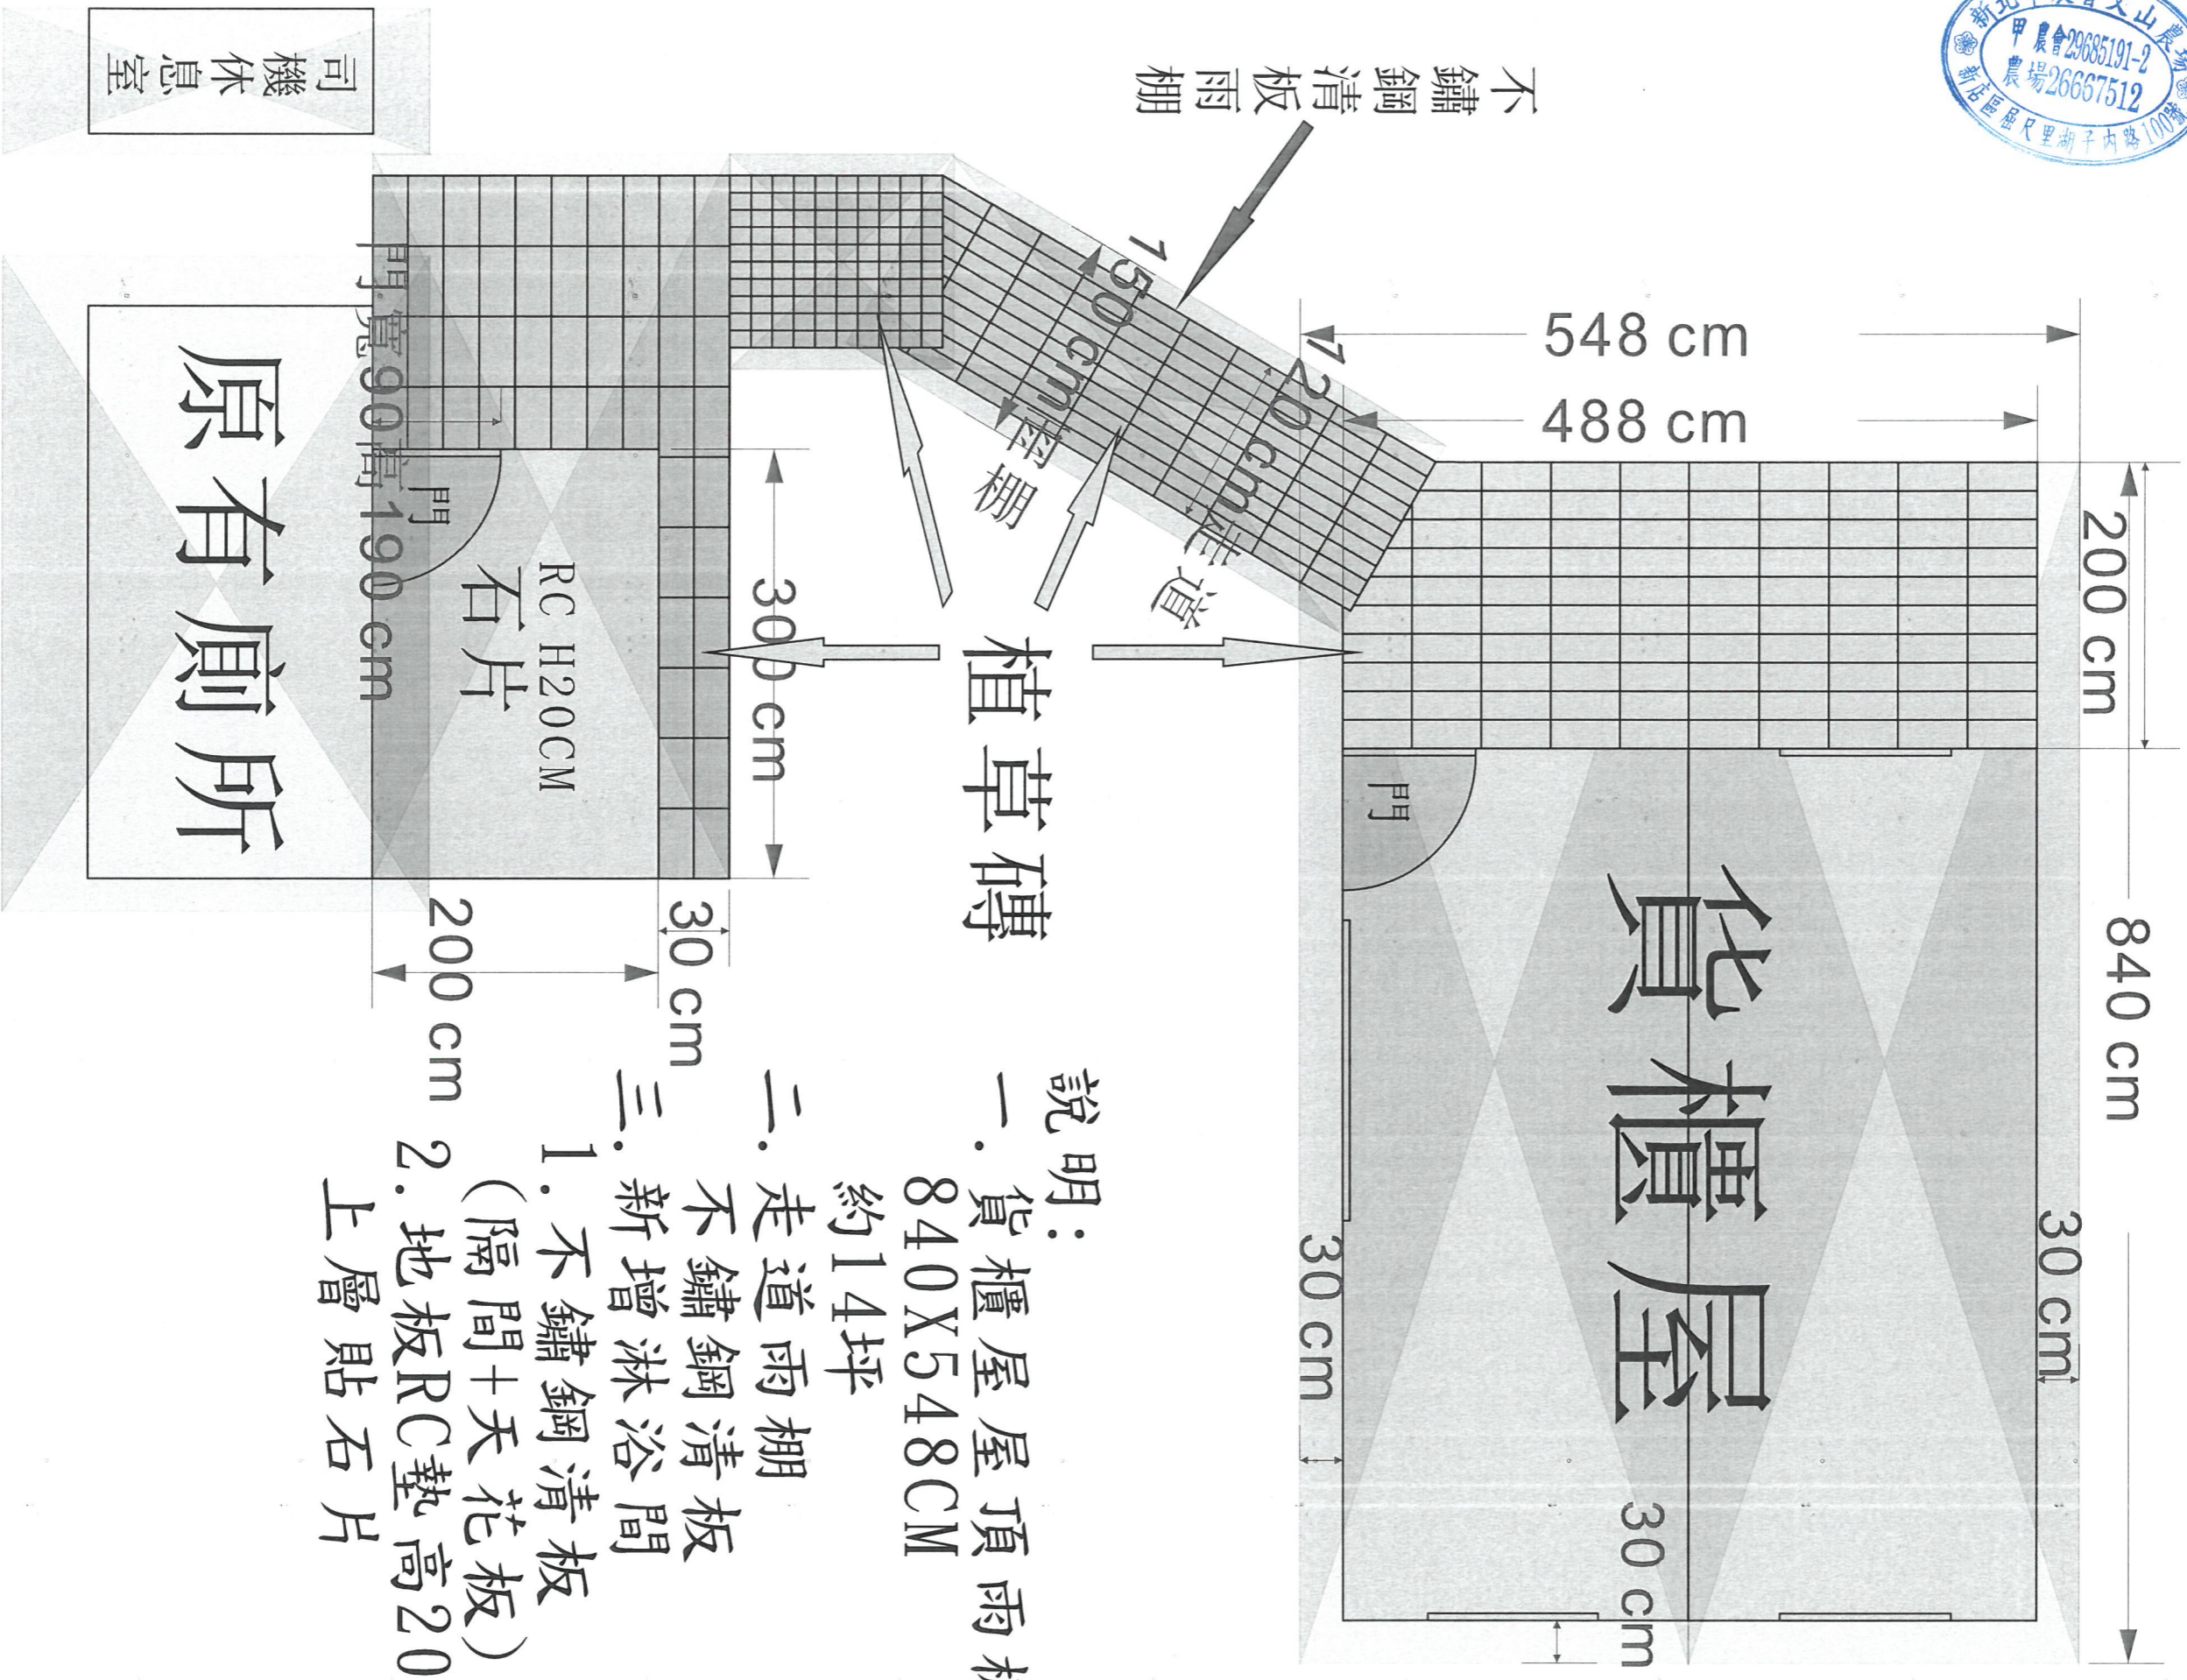

說明:

- 一. 貨櫃屋屋頂雨棚
840X548CM
約14坪
- 二. 走道雨棚
不鏽鋼清板
新增淋浴間
- 三. 不鏽鋼清板
(隔間+天花板)
2. 地板RC墊高20CM
上層貼石片