





希望廣場舞台前方雨遮工程

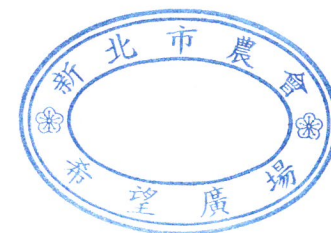

施 工 圖 索 引 表

圖 號	圖 面 名 稱	圖 號	圖 面 名 稱
A-01	增築鋼棚架 立面圖		
A-02			
A-03	增築鋼棚架 平面圖 (桁架)		
A-04	增築鋼棚架 平面圖 (鋼構)		
A-05	增築鋼棚架 平面圖 (柱位)		
S-01	增築鋼棚架 鋼構詳圖(基座1)		
S-02	增築鋼棚架 鋼構詳圖(牛腿)		
S-03	增築鋼棚架 鋼構詳圖(接合1)		
S-04	增築鋼棚架 鋼構詳圖(接合2)		
S-05	增築鋼棚架 鋼構詳圖(接合3)		
S-06	增築鋼棚架 鋼構詳圖(接合4)		
S-07	增築鋼棚架 鋼構詳圖(桁架)		

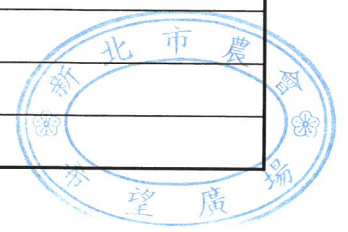

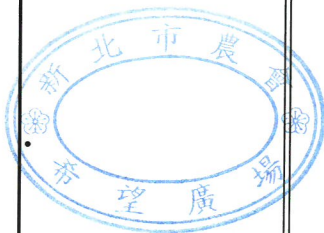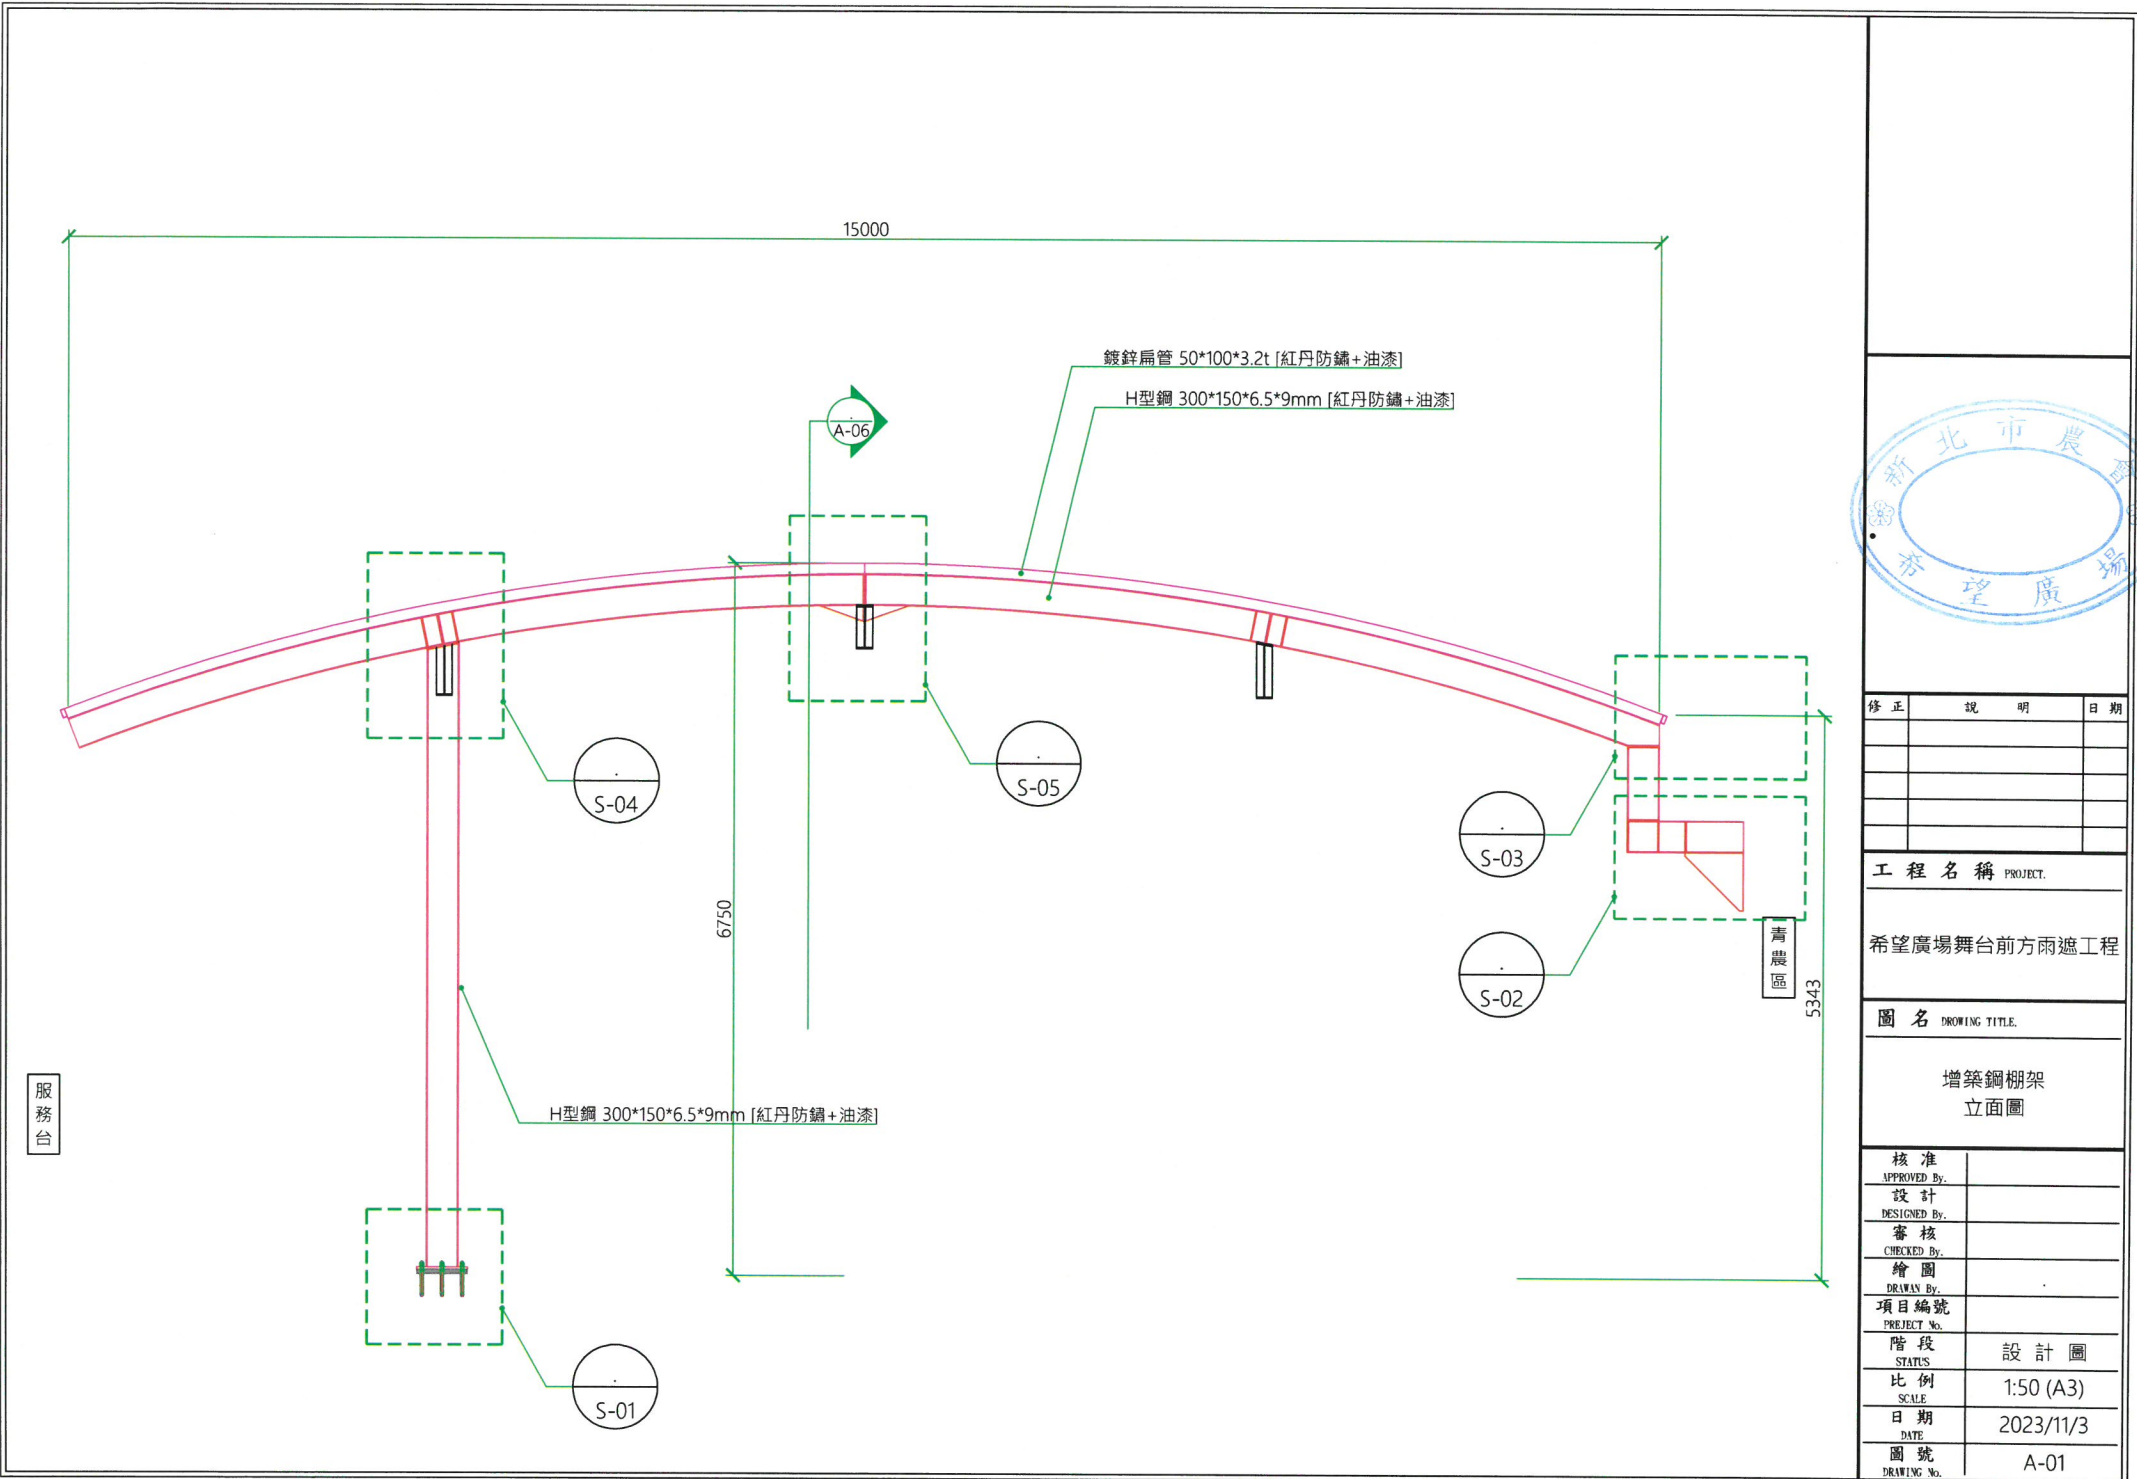

修正	說明	日期



工程名稱 PROJECT.

希望廣場舞台前方雨遮工程

圖名 DRAWING TITLE.

增築鋼棚架
立面圖

核准 APPROVED By.	
設計 DESIGNED By.	
審核 CHECKED By.	
繪圖 DRAWN By.	
項目編號 PROJECT No.	
階段 STATUS	設計圖
比例 SCALE	1:50 (A3)
日期 DATE	2023/11/3
圖號 DRAWING No.	A-01

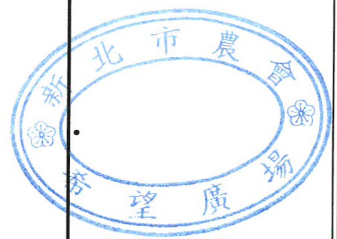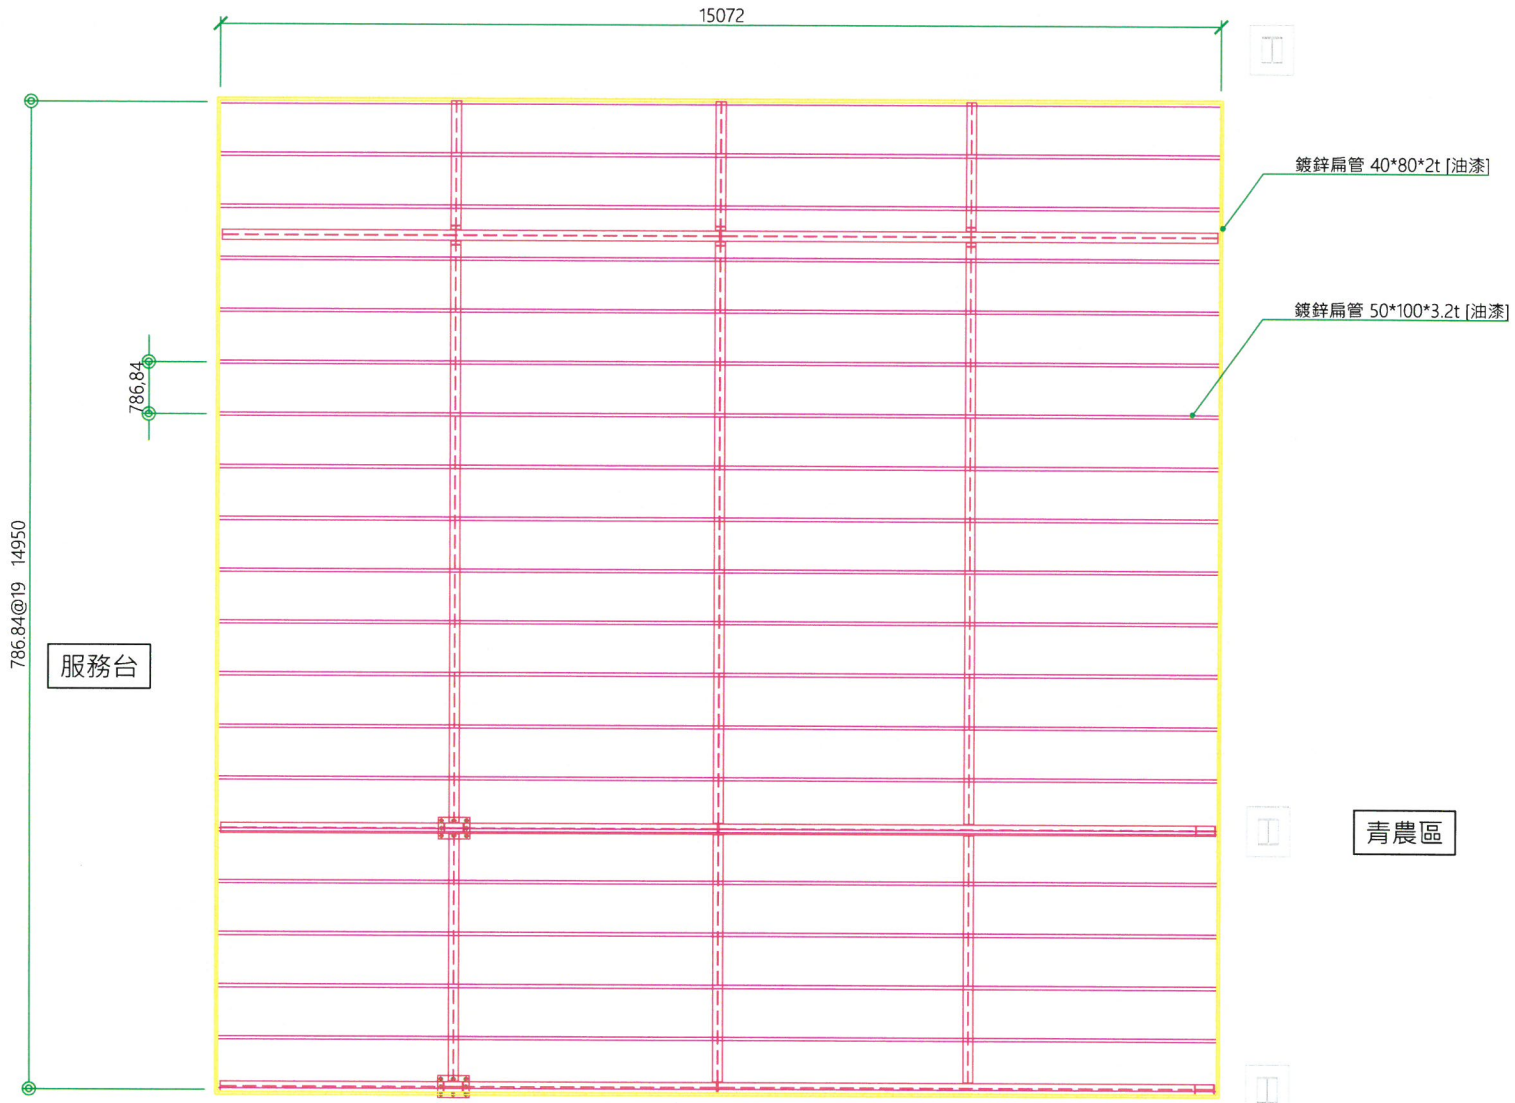

修正	說明	日期


工程名稱 PROJECT.

希望廣場舞台前方雨遮工程

圖名 DRAWING TITLE.

增築鋼棚架
平面圖(桁架)


核准 APPROVED By.	
設計 DESIGNED By.	
審核 CHECKED By.	
繪圖 DRAWN By.	
項目編號 PROJECT No.	
階段 STATUS	設計圖
比例 SCALE	1:80 (A3)
日期 DATE	2023/11/3
圖號 DRAWING No.	A-03

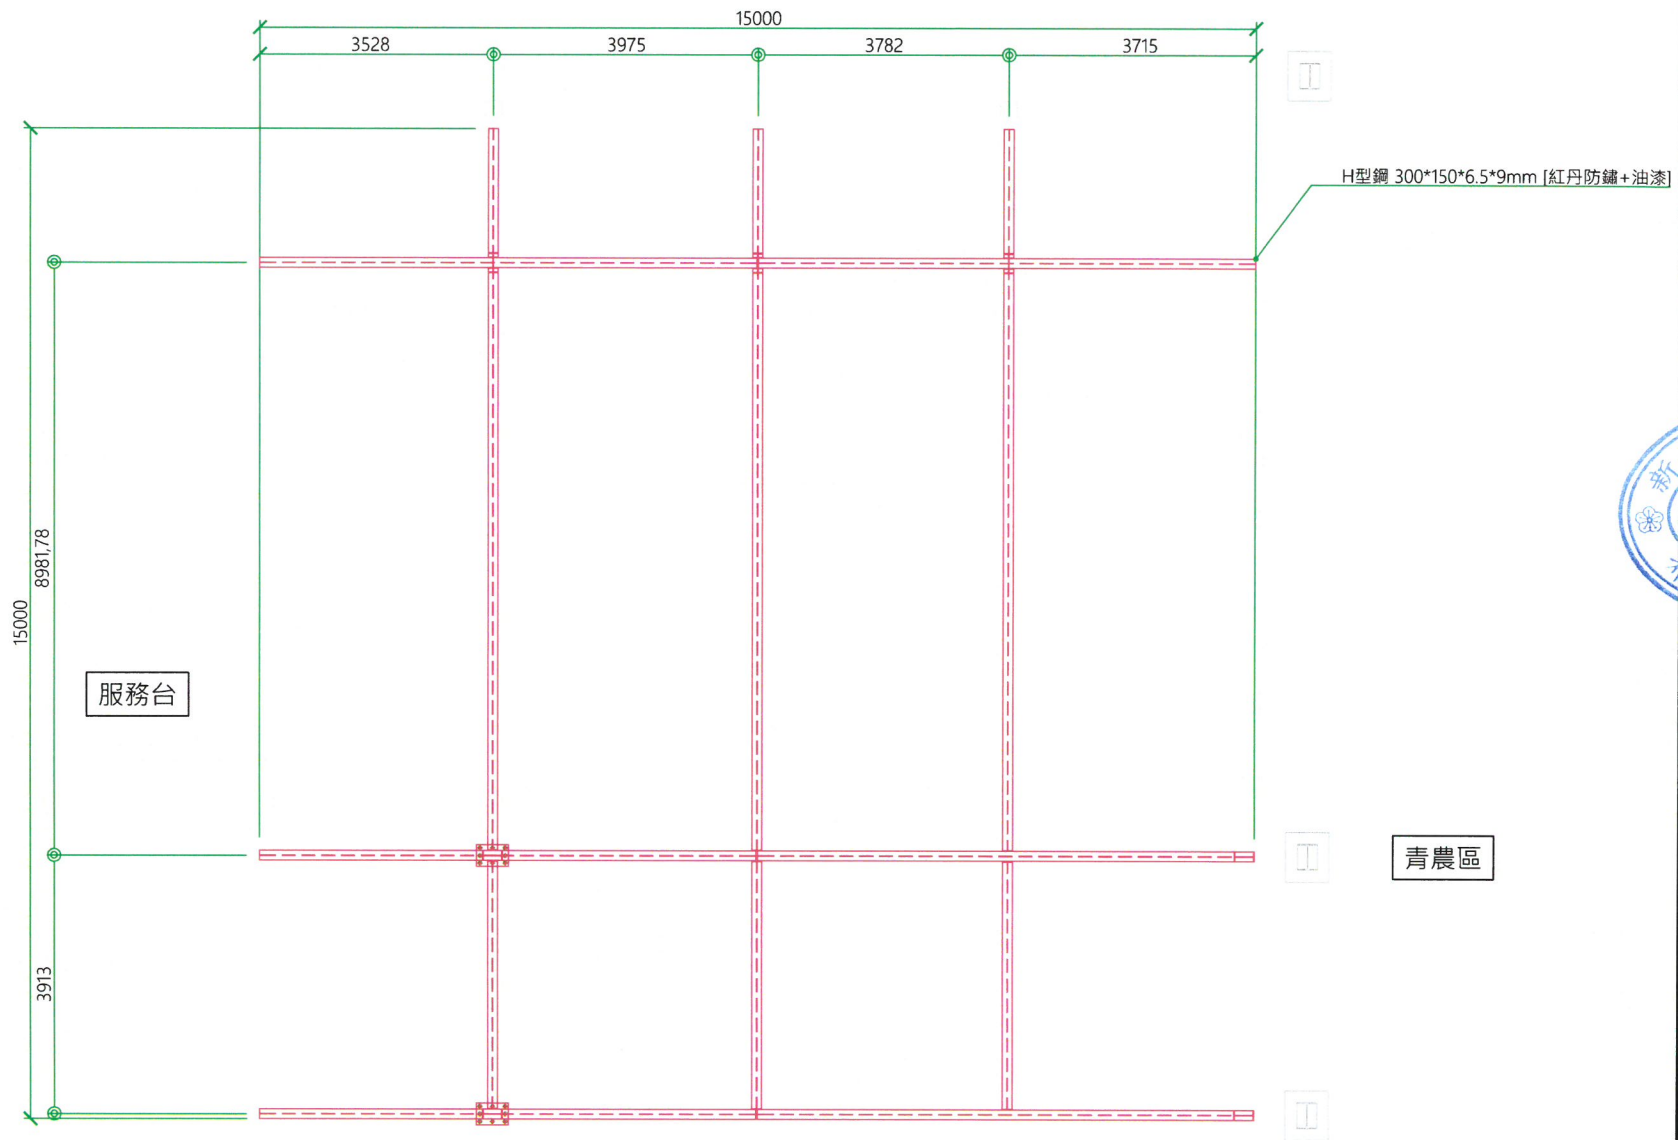

服務台

青農區

北平東路

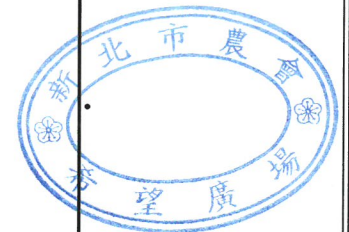

修正	說明	日期



工程名稱 PROJECT.

希望廣場舞台前方雨遮工程

圖名 DRAWING TITLE.

增築鋼棚架
平面圖(鋼構)

核准 APPROVED By.	
設計 DESIGNED By.	
審核 CHECKED By.	
繪圖 DRAWN By.	
項目編號 PROJECT No.	
階段 STATUS	設計圖
比例 SCALE	1:80 (A3)
日期 DATE	2023/11/3
圖號 DRAWING No.	A-04

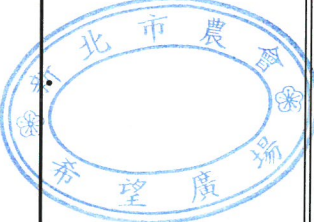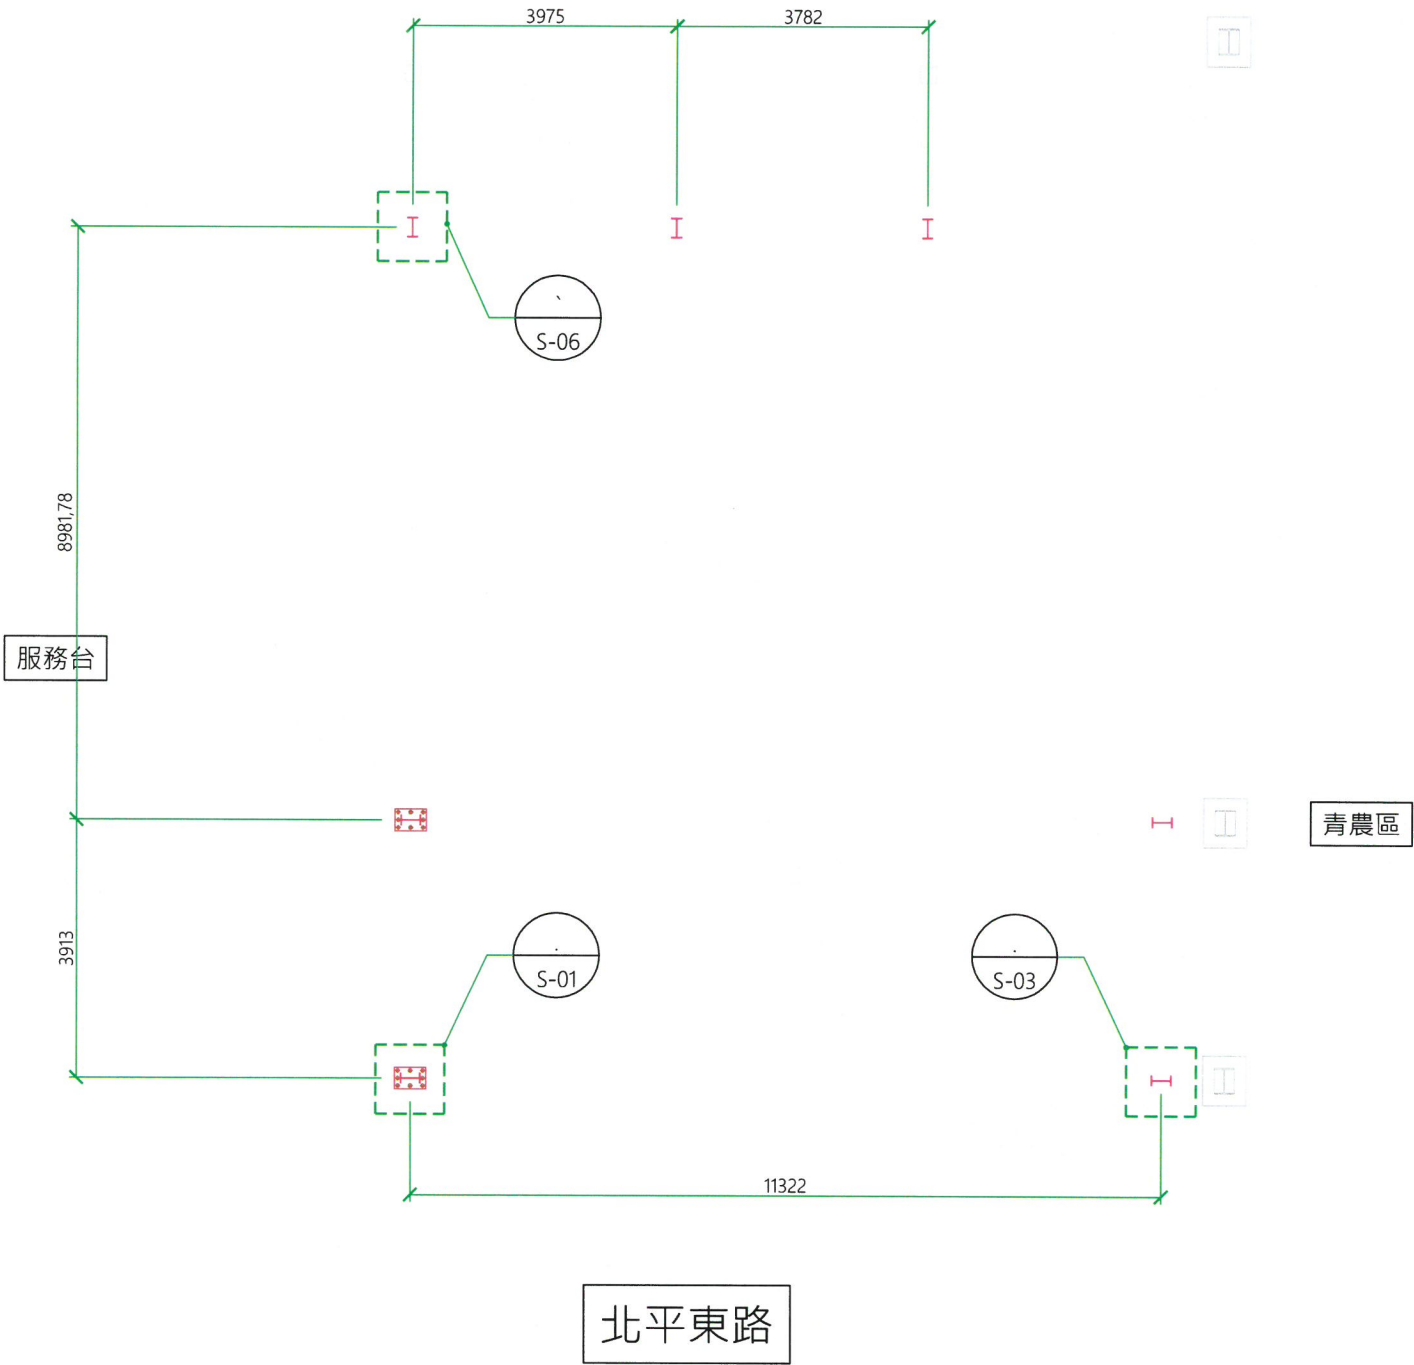

修正	說明	日期


工程名稱 PROJECT

希望廣場舞台前方雨遮工程

圖名 DRAWING TITLE


增築鋼棚架
平面圖(柱位)

核准 APPROVED By.	
設計 DESIGNED By.	
審核 CHECKED By.	
繪圖 DRAWN By.	
項目編號 PROJECT No.	
階段 STATUS	設計圖
比例 SCALE	1:80 (A3)
日期 DATE	2023/11/3
圖號 DRAWING No.	A-05

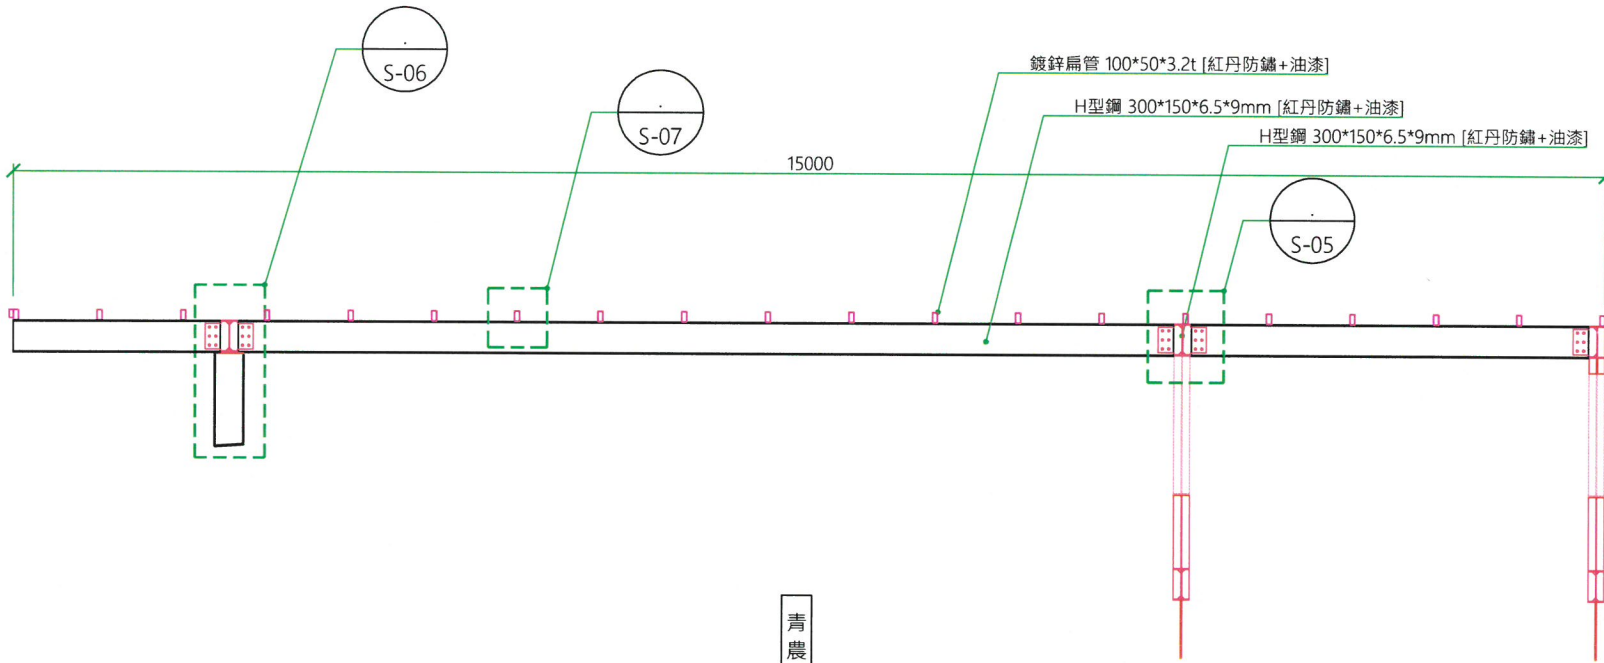

青農區

北平東路

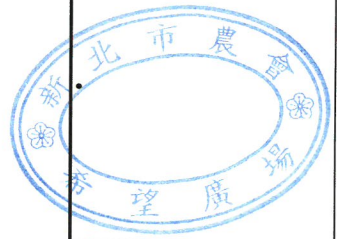

修正	說明	日期



工程名稱 PROJECT

希望廣場舞台前方雨遮工程


圖名 DRAWING TITLE

增築鋼棚架
側斷面圖

核准 APPROVED By:	
設計 DESIGNED By:	
審核 CHECKED By:	
繪圖 DRAWN By:	
項目編號 PROJECT No.	
階段 STATUS	設計圖
比例 SCALE	1:50 (A3)
日期 DATE	2023/11/3
圖號 DRAWING No.	A-06

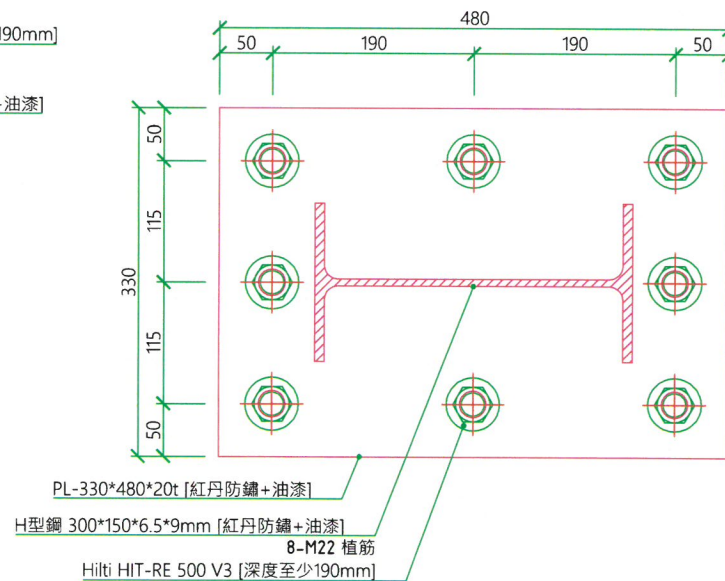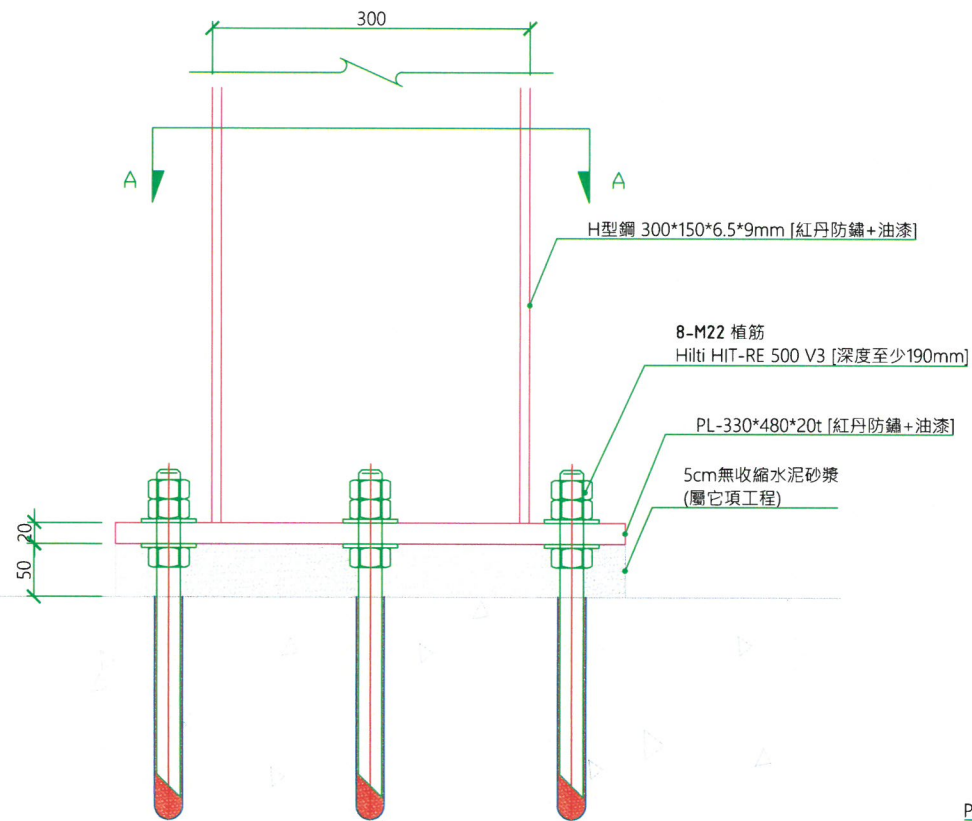

AA剖面

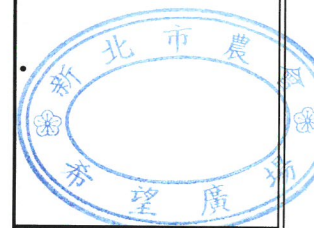


修正	說明	日期


工程名稱 PROJECT
希望廣場舞台前方雨遮工程

圖名 DRAWING TITLE
增築鋼棚架
鋼構詳圖(基座1)


核准 APPROVED By.	
設計 DESIGNED By.	
審核 CHECKED By.	
繪圖 DRAWN By.	
項目編號 PROJECT No.	
階段 STATUS	設計圖
比例 SCALE	1:5 (A3)
日期 DATE	2023/11/3
圖號 DRAWING No.	S-01

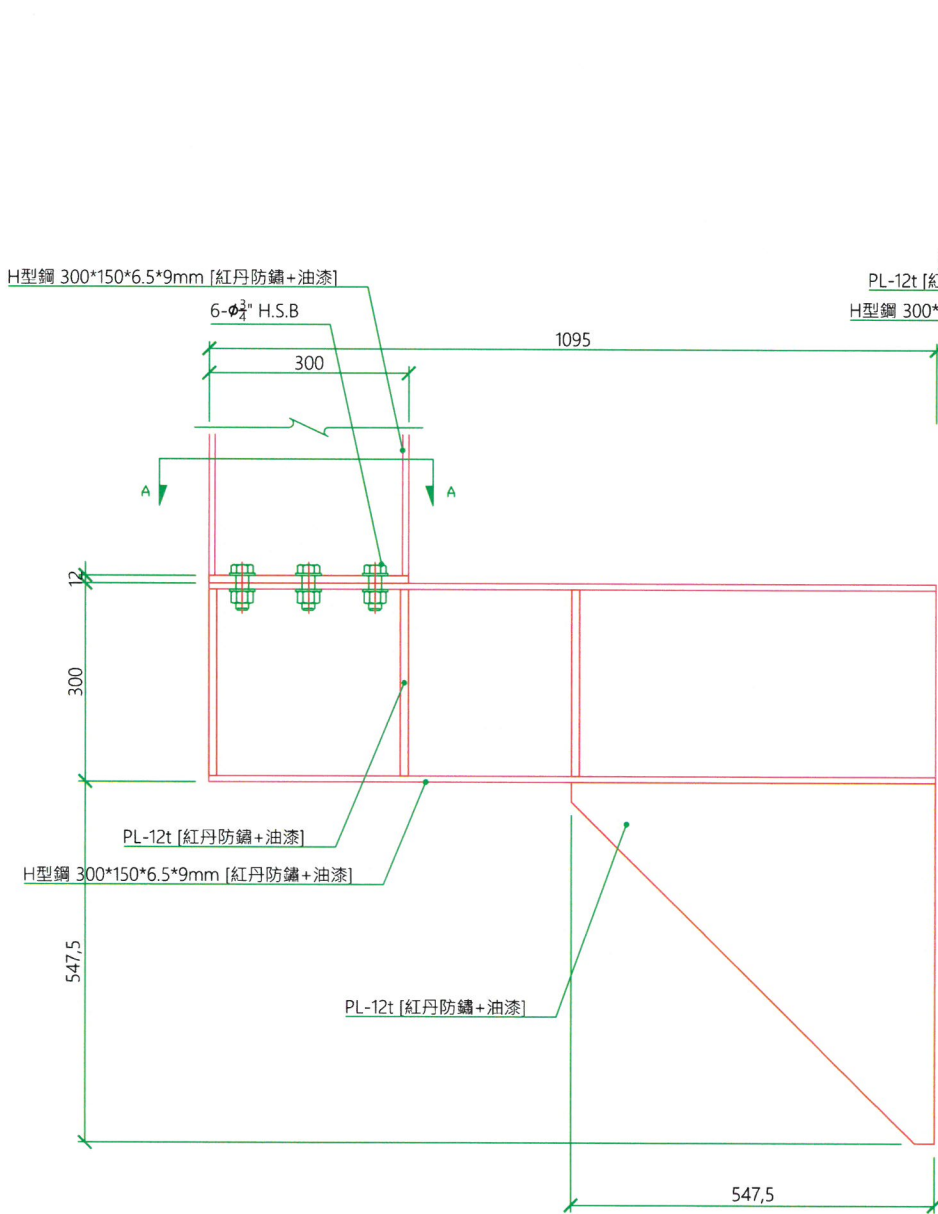

側立面

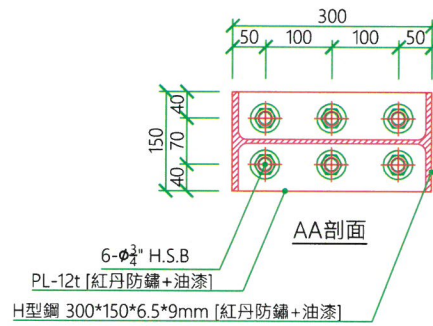


AA剖面

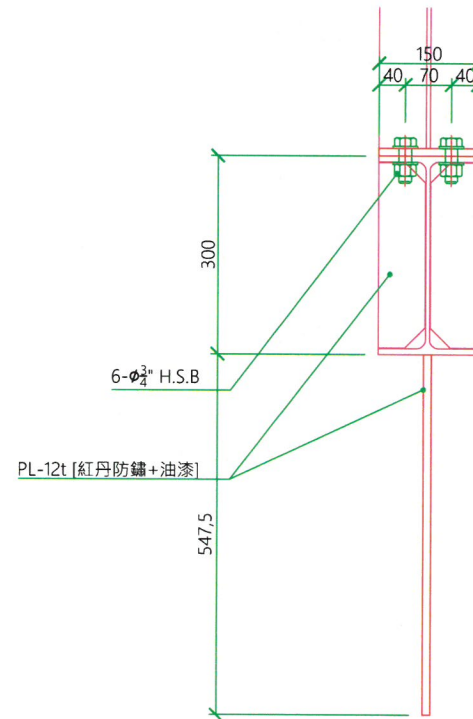

立面

既有鋼槽

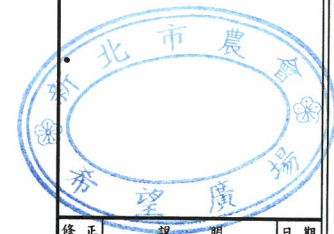

修正	說明	日期



工程名稱 PROJECT

希望廣場舞台前方雨遮工程

圖名 DRAWING TITLE

增築鋼棚架
鋼構詳圖(牛腿)

核准 APPROVED By.	
設計 DESIGNED By.	
審核 CHECKED By.	
繪圖 DRAWN By.	
項目編號 PROJECT No.	
階段 STATUS	設計圖
比例 SCALE	1:8 (A3)
日期 DATE	2023/11/3
圖號 DRAWING No.	S-02

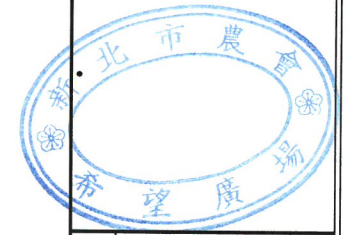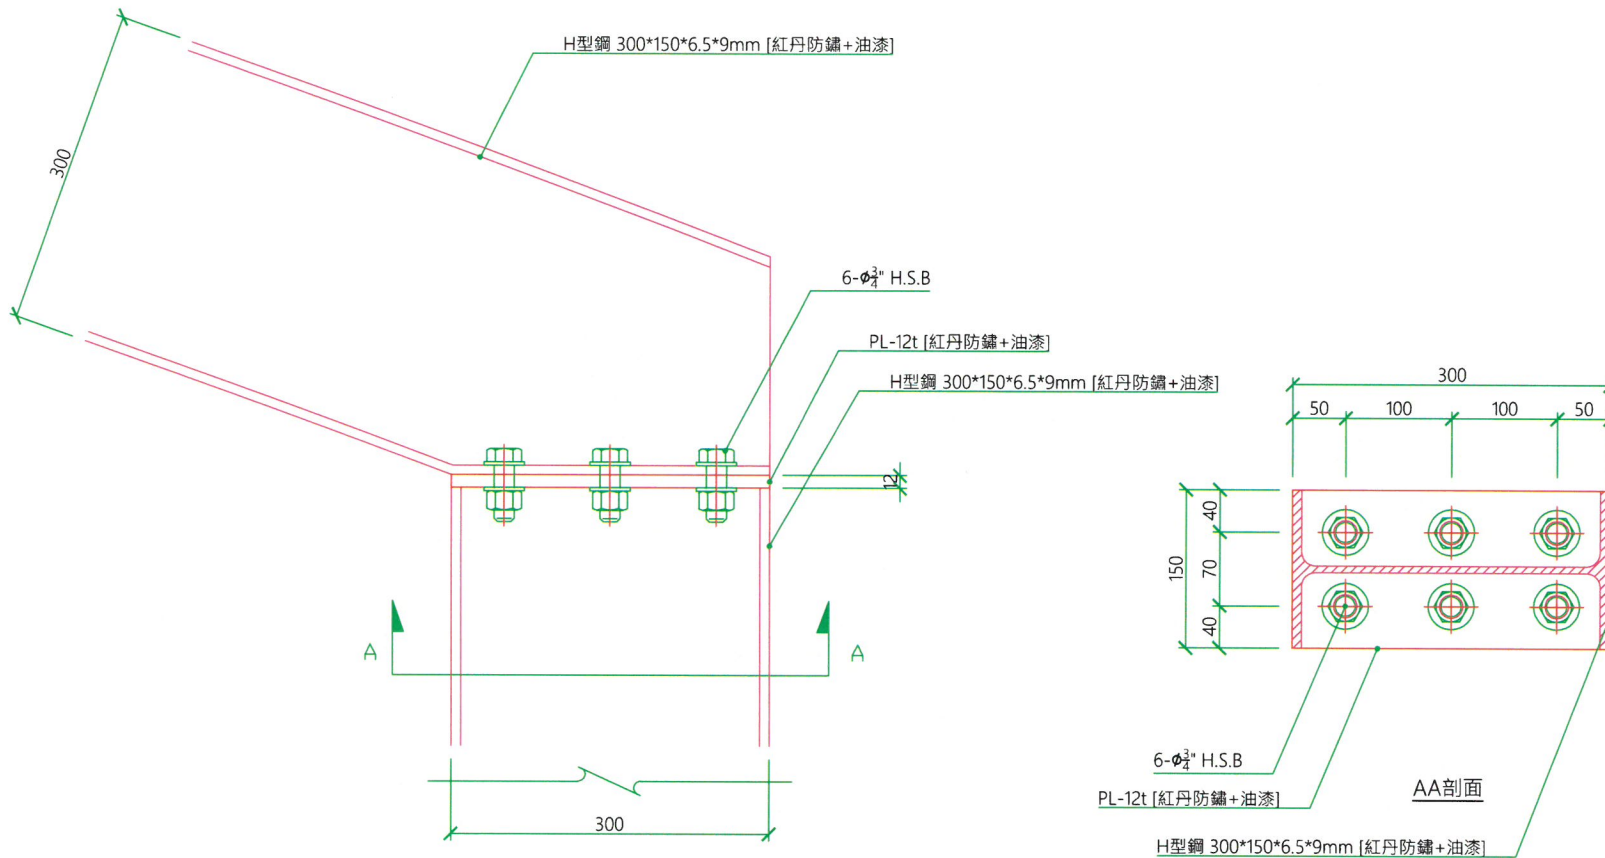

修正	說明	日期



工程名稱 PROJECT.

希望廣場舞台前方雨遮工程


圖名 DRAWING TITLE.

增築鋼棚架
鋼構詳圖 (接合1)

核准 APPROVED By.	
設計 DESIGNED By.	
審核 CHECKED By.	
繪圖 DRAWN By.	
項目編號 PROJECT No.	
階段 STATUS	設計圖
比例 SCALE	1:5 (A3)
日期 DATE	2023/11/3
圖號 DRAWING No.	S-03

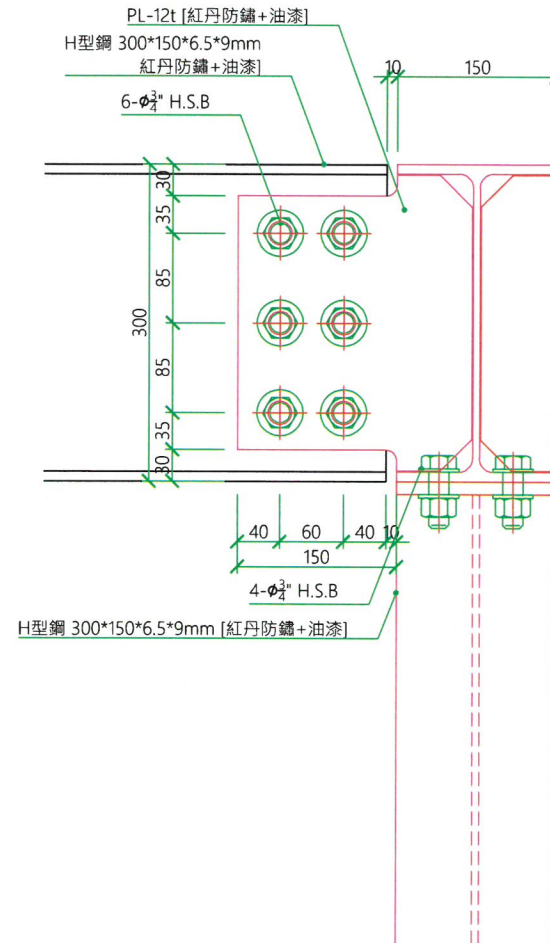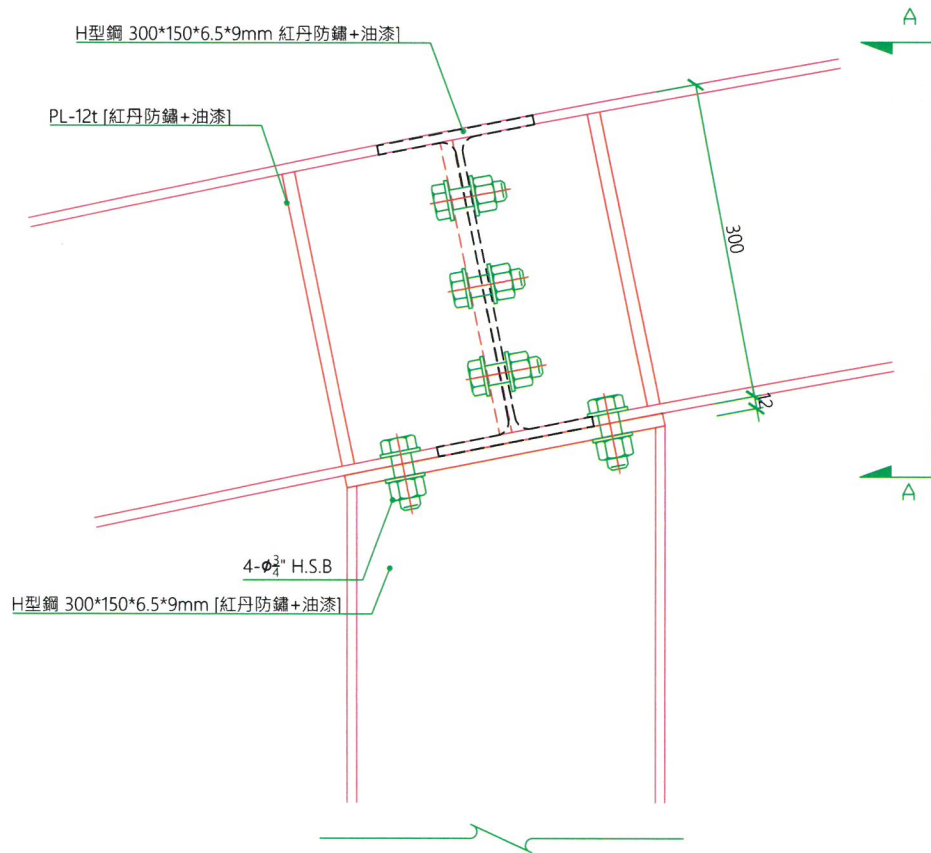

AA剖面

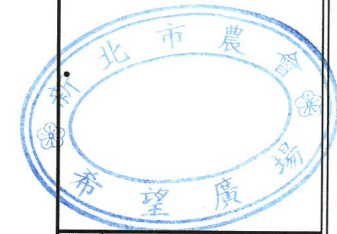

修正	說明	日期



工程名稱 PROJECT.

希望廣場舞台前方雨遮工程


圖名 DRAWING TITLE.

增築鋼棚架
鋼構詳圖(接合2)

核准 APPROVED By.	
設計 DESIGNED By.	
審核 CHECKED By.	
繪圖 DRAWN By.	
項目編號 PROJECT No.	
階段 STATUS	設計圖
比例 SCALE	1:5 (A3)
日期 DATE	2023/11/3
圖號 DRAWING No.	S-04

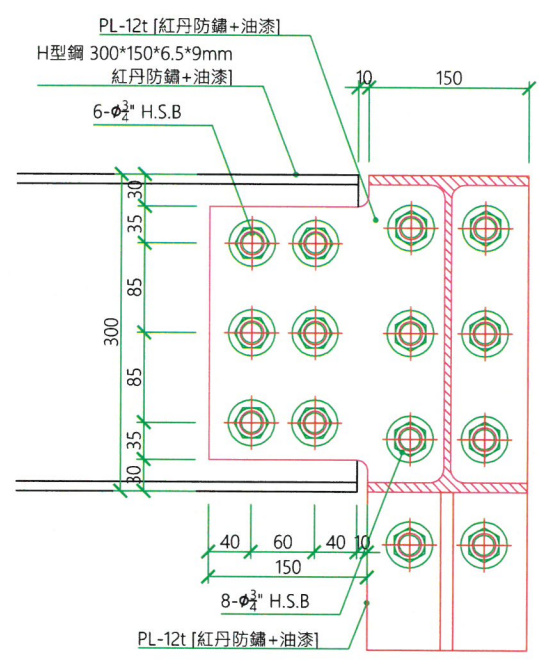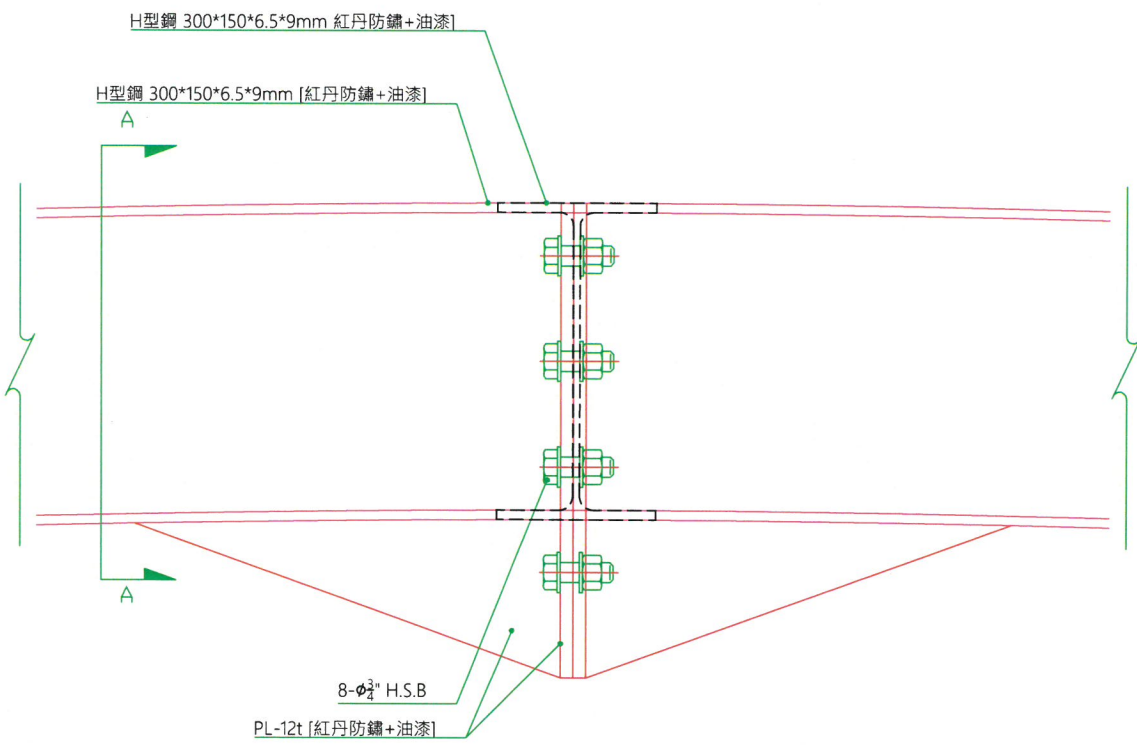

AA剖面

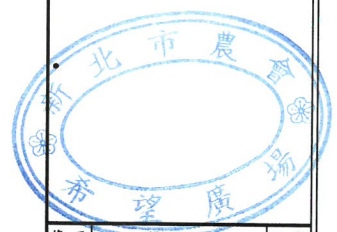

修正	說明	日期


工程名稱 PROJECT

希望廣場舞台前方雨遮工程


圖名 DRAWING TITLE

增築鋼棚架
鋼構詳圖(接合3)


核准 APPROVED By.	
設計 DESIGNED By.	
審核 CHECKED By.	
繪圖 DRAWN By.	
項目編號 PROJECT No.	
階段 STATUS	設計圖
比例 SCALE	1:5 (A3)
日期 DATE	2023/11/3
圖號 DRAWING No.	S-05

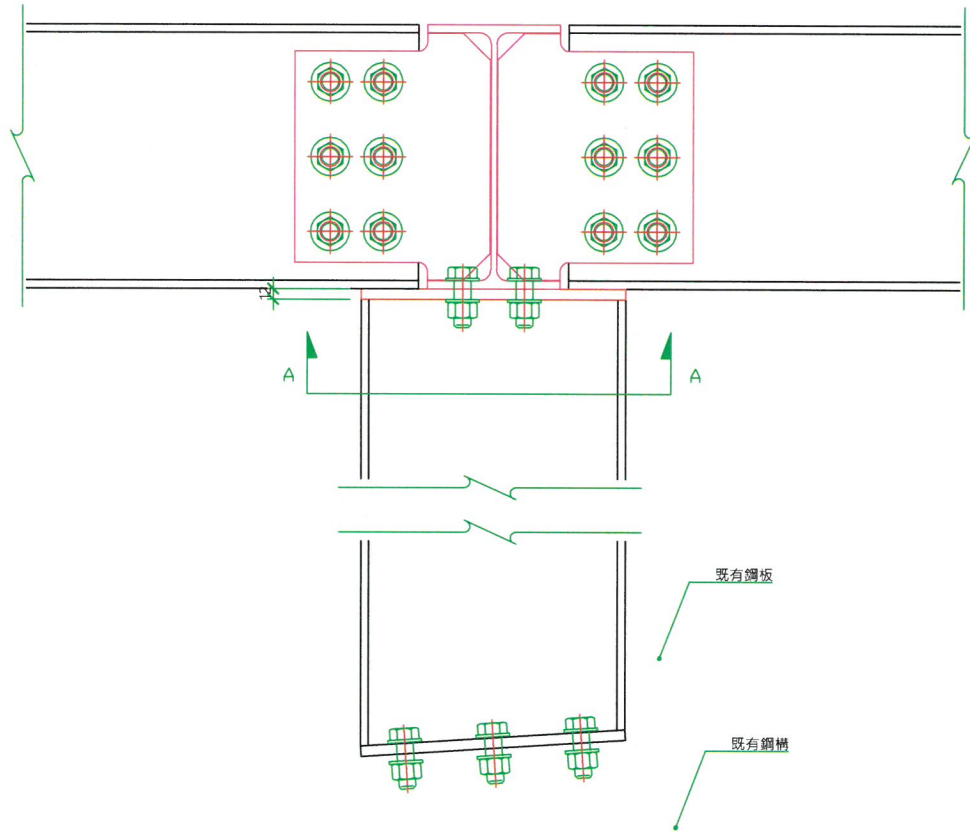


側立面圖

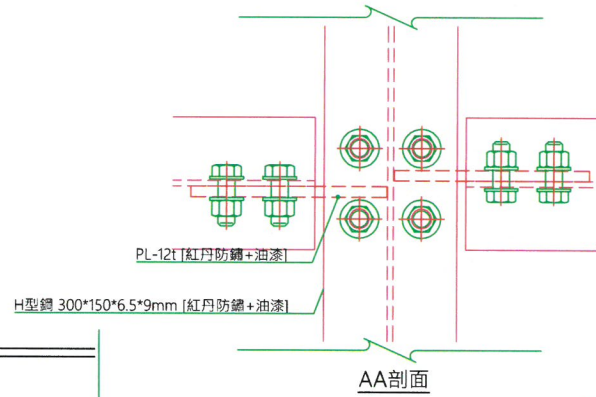

AA剖面

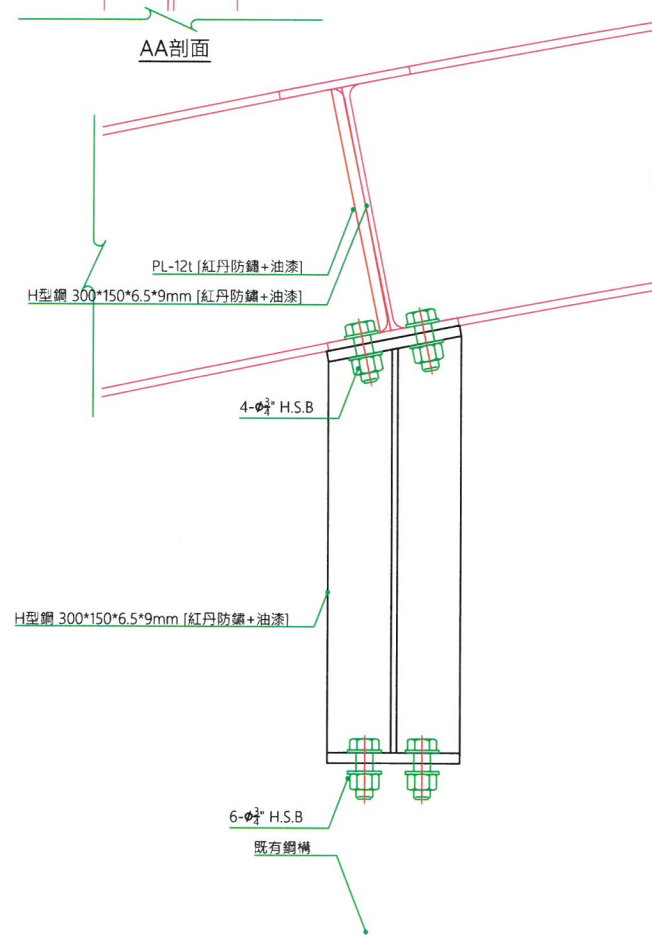

立面圖

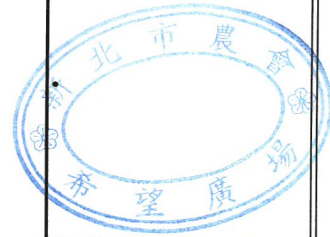

修正	說明	日期




工程名稱 PROJECT.

希望廣場舞台前方雨遮工程

圖名 DRAWING TITLE.

增築鋼棚架
鋼構詳圖(接合4)

核准 APPROVED By.	
設計 DESIGNED By.	
審核 CHECKED By.	
繪圖 DRAWN By.	
項目編號 PROJECT No.	
階段 STATUS	設計圖
比例 SCALE	1:5 (A3)
日期 DATE	2023/11/3
圖號 DRAWING No.	S-06

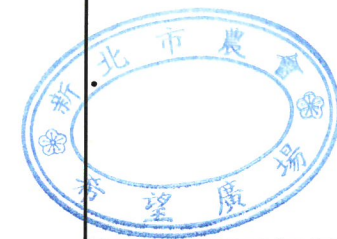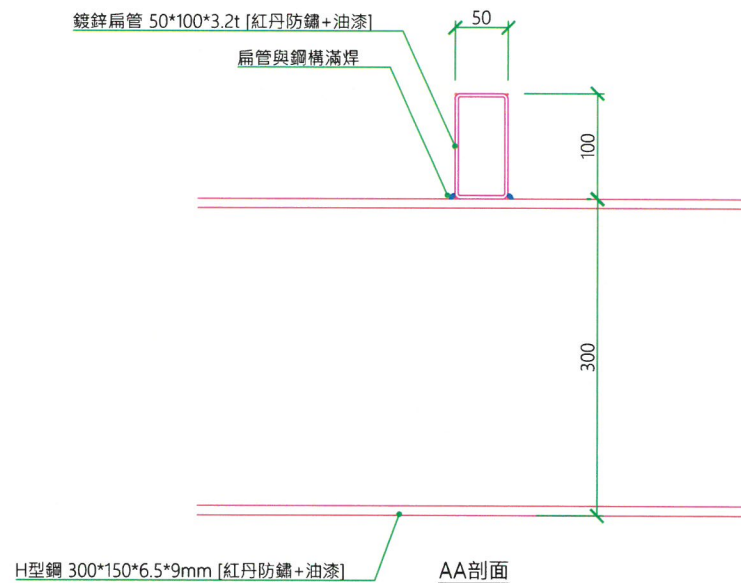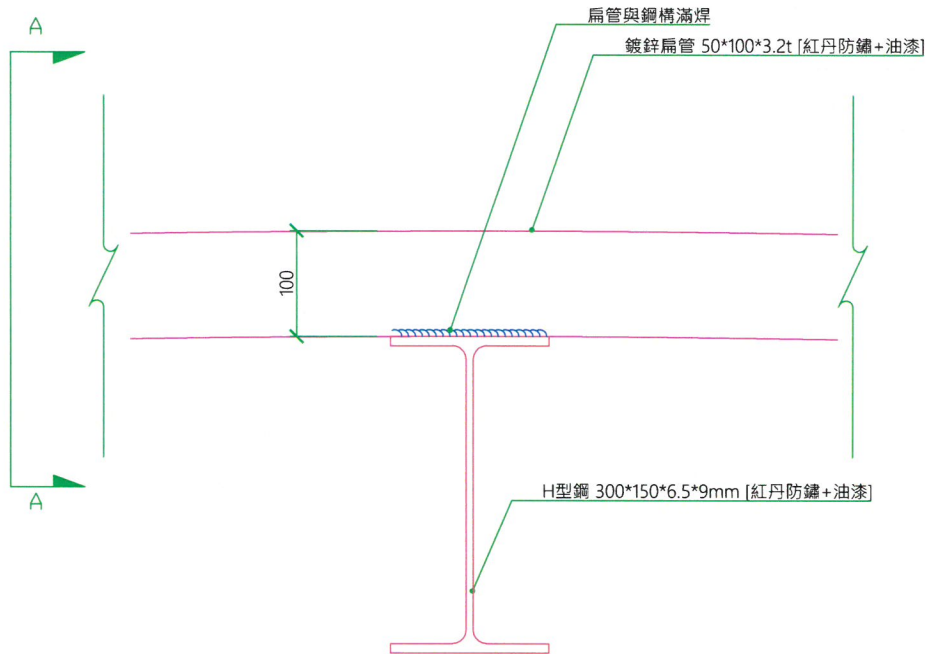

修正	說明	日期

工程名稱 PROJECT.

希望廣場舞台前方雨遮工程

圖名 DRAWING TITLE.

增築鋼棚架
鋼構詳圖(桁架)

核准 APPROVED By.	
設計 DESIGNED By.	
審核 CHECKED By.	
繪圖 DRAWN By.	
項目編號 PROJECT No.	
階段 STATUS	設計圖
比例 SCALE	1:5 (A3)
日期 DATE	2023/11/3
圖號 DRAWING No.	S-07