





新北市農會-投標須知

- 一、 標的名稱：文山農場入口橄欖樹步道(人車分道)工程
- 二、 報價單截止日期：自公告日起至 113 年 6 月 18 日 17 時止。
- 三、 投標方式及期限：以通信方式掛號投遞或親送，於民國 113 年 6 月 18 日 17 時前寄(送)達新北市新店區湖子內路 100 號廖先生收，標封外須加蓋騎縫章(逾時寄達無效，原件退還)。
- 四、 本案規格及注意事項如下列：
 - (一)、本案依本會所提供圖說施作。
 - (二)、各廠商依本案所提供之空白標單提送報價單(含稅)。
 - (三)、報價廠商請自行到本場勘查，由本場派員帶領會同。
 - (四)、合格廠商之議價日期、時間及地點，由本會另行通知。
 - (五)、報價廠商資格：
 1. 檢具票據交換機構截止投標日上半年內所出具之非拒絕往來戶。
 2. 最近一期稅額(營業稅)申報書。
 - (六)、完工期限：113 年 8 月 30 日前。
- 五、 審核方式：由本會相關人員審核符合投標須知，並依報價高低，請報價最低之合格廠商優先議價之。

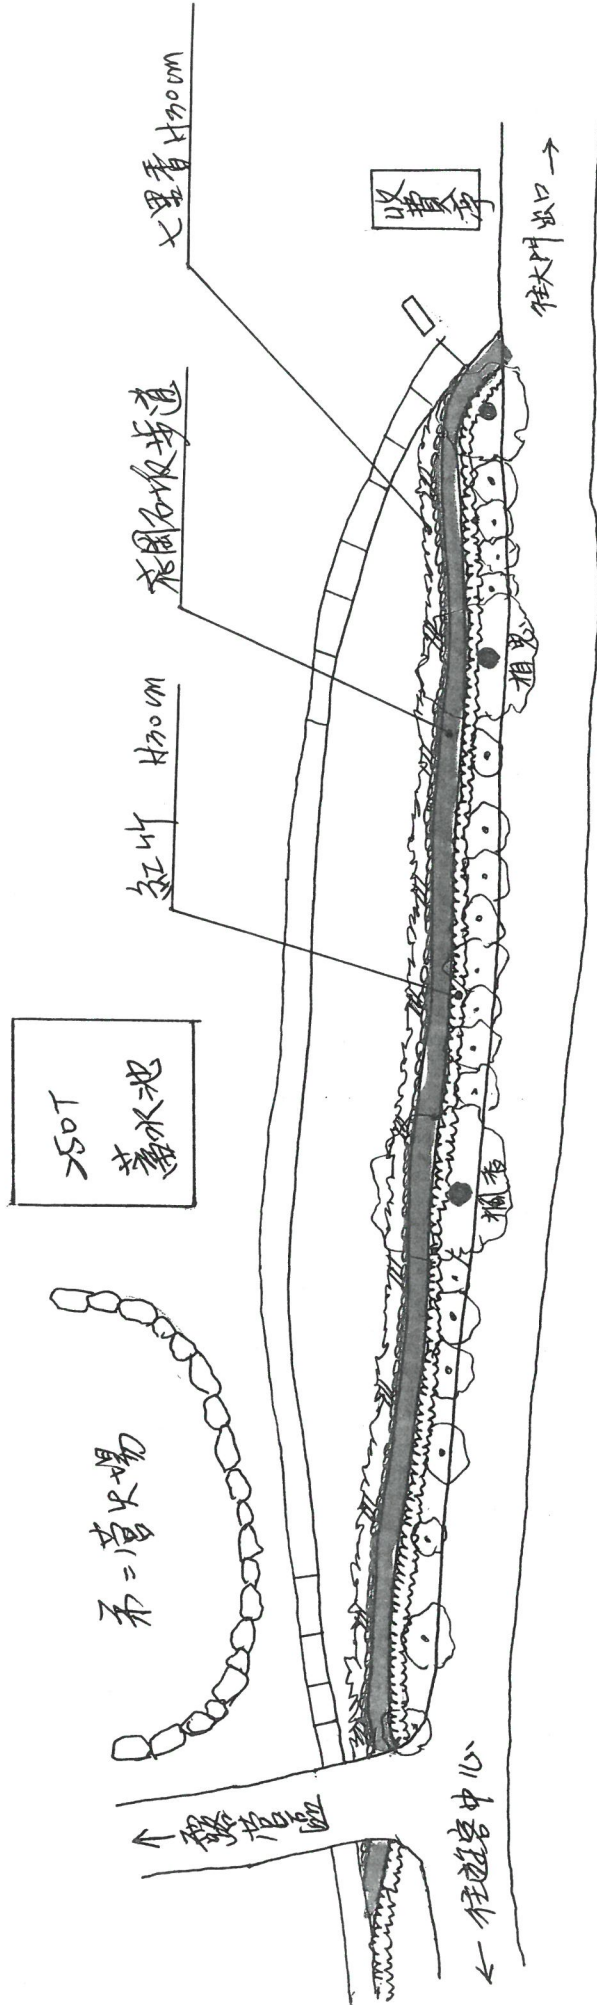


收費亭至露蔭區入口段新設人行步道平面配置圖 5'1/600

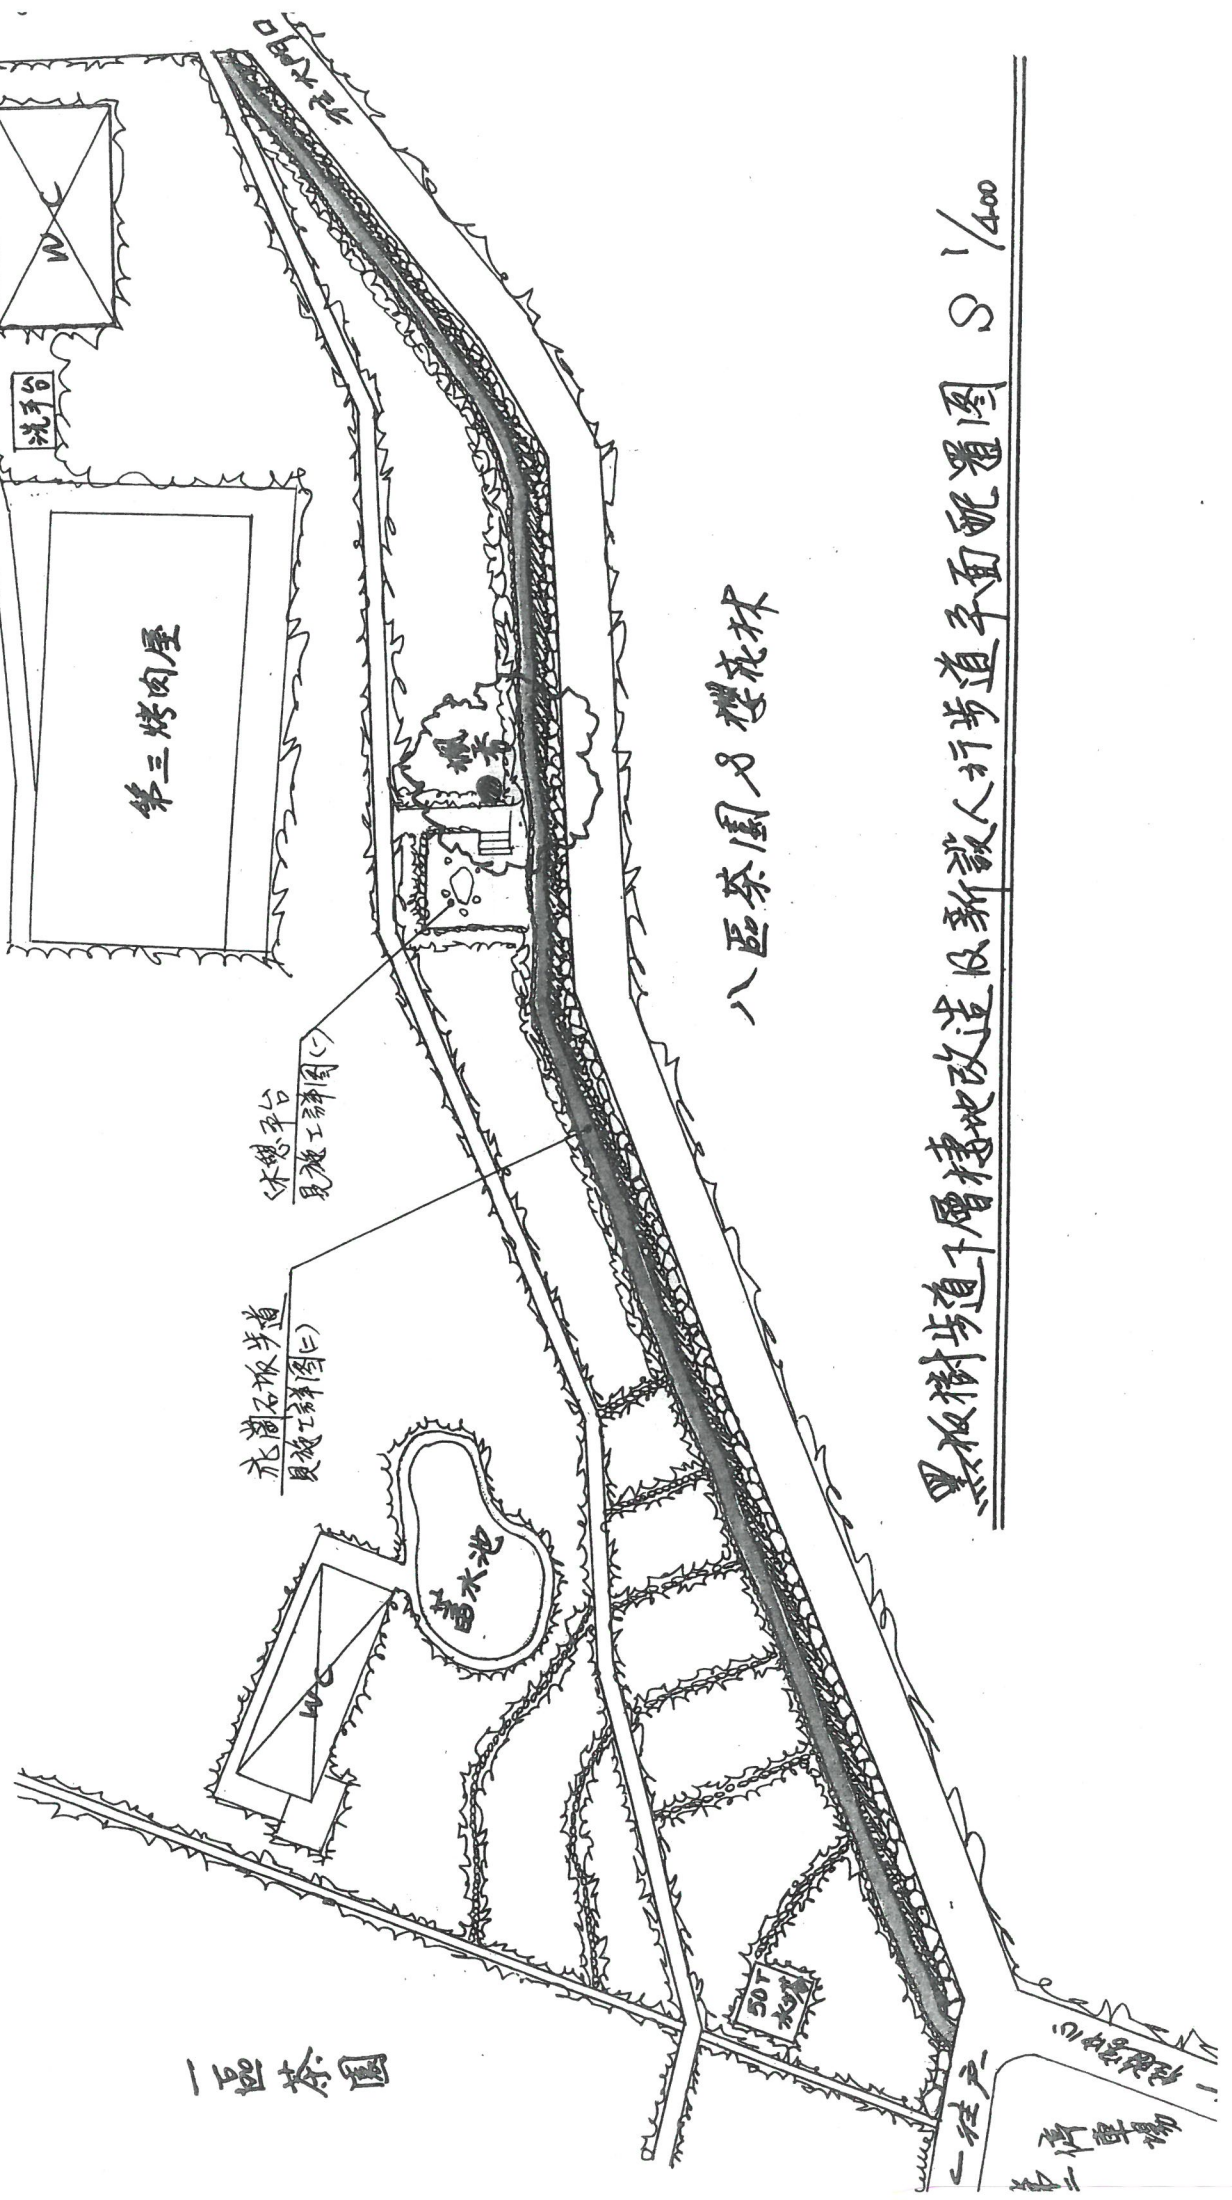

八區茶園及櫻花林

黑板樹步道下層樓地改造及新設人行步道平面配置圖 S 1/400

一區茶園

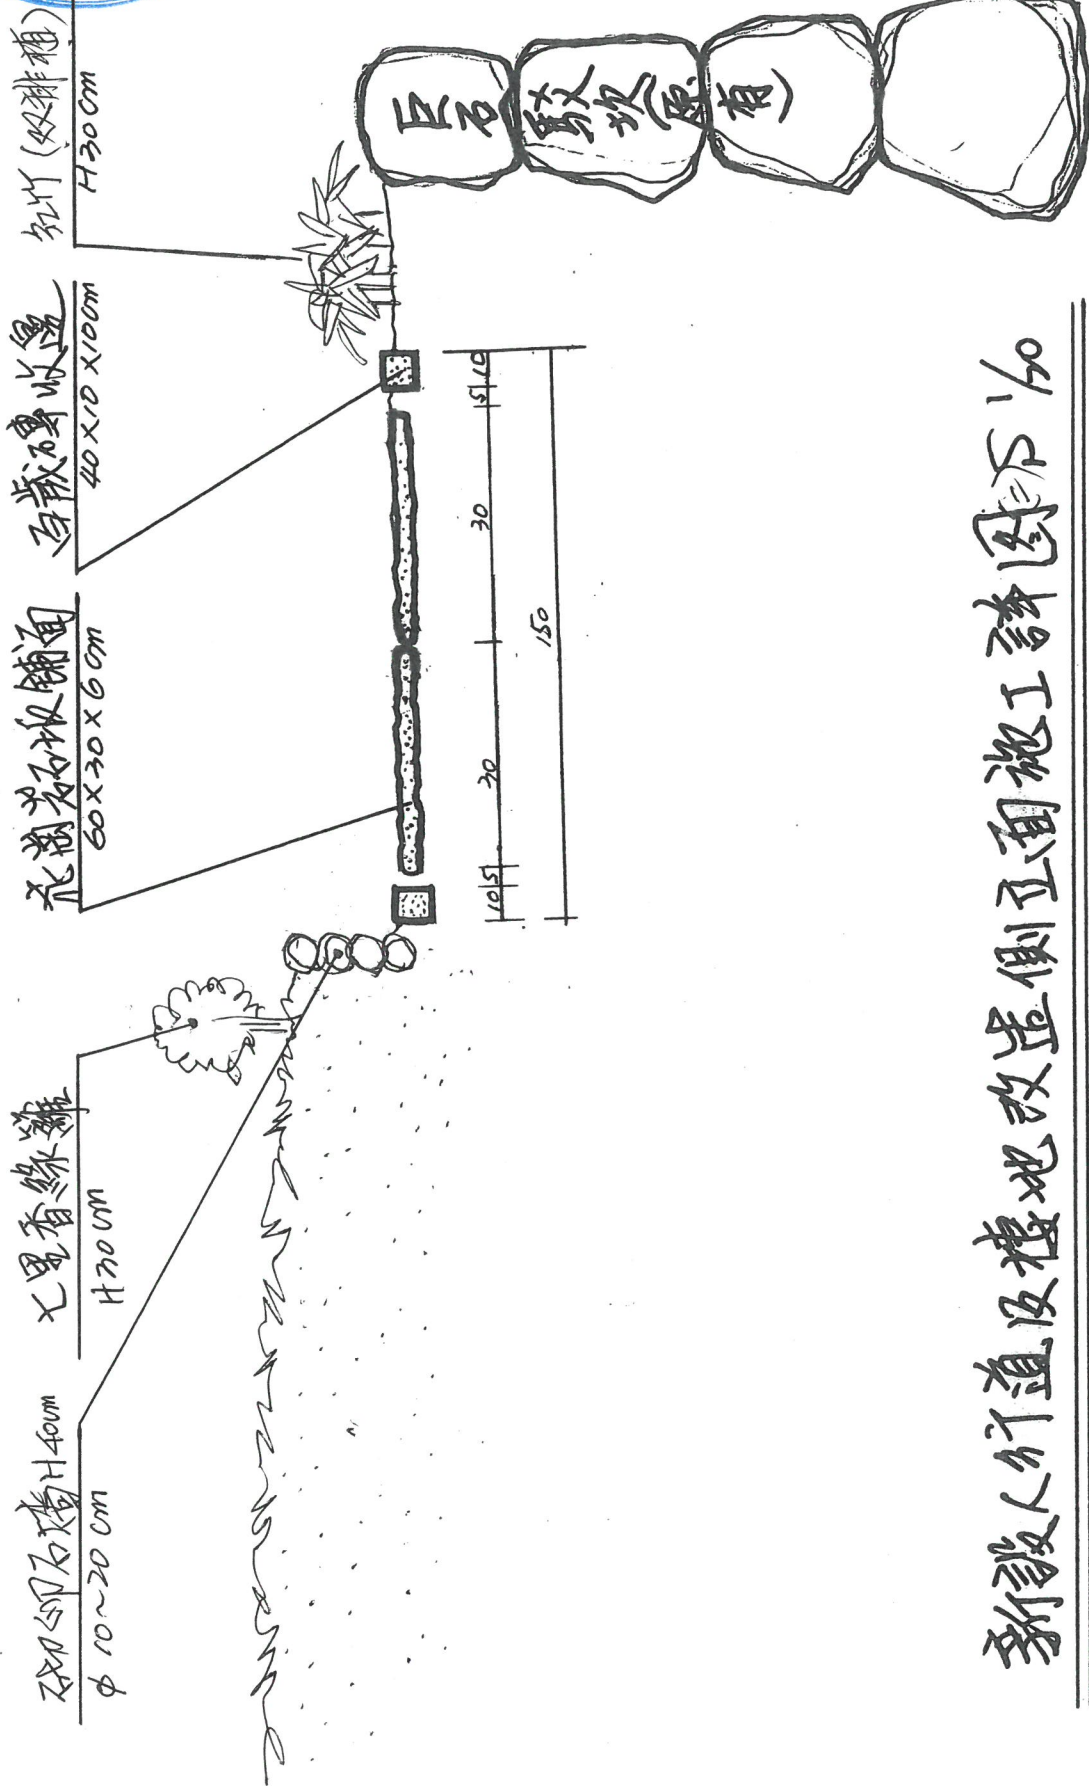

新設人行道及樓地改造側立面施工詳圖 1/60



← 遊客中心

石板棧步道(原有) → 大月

大理石桌組
1桌 x 6椅

七里香 H30cm
160M x 6株 = 960株

卵石石牆

白鐵磚收邊


桐石板
60 x 30 x 50M

3/2 吋 6" H30cm
210M x 6盆
= 1260盆

根香 (原有)

→ 徑大門出口

← 遊客中心

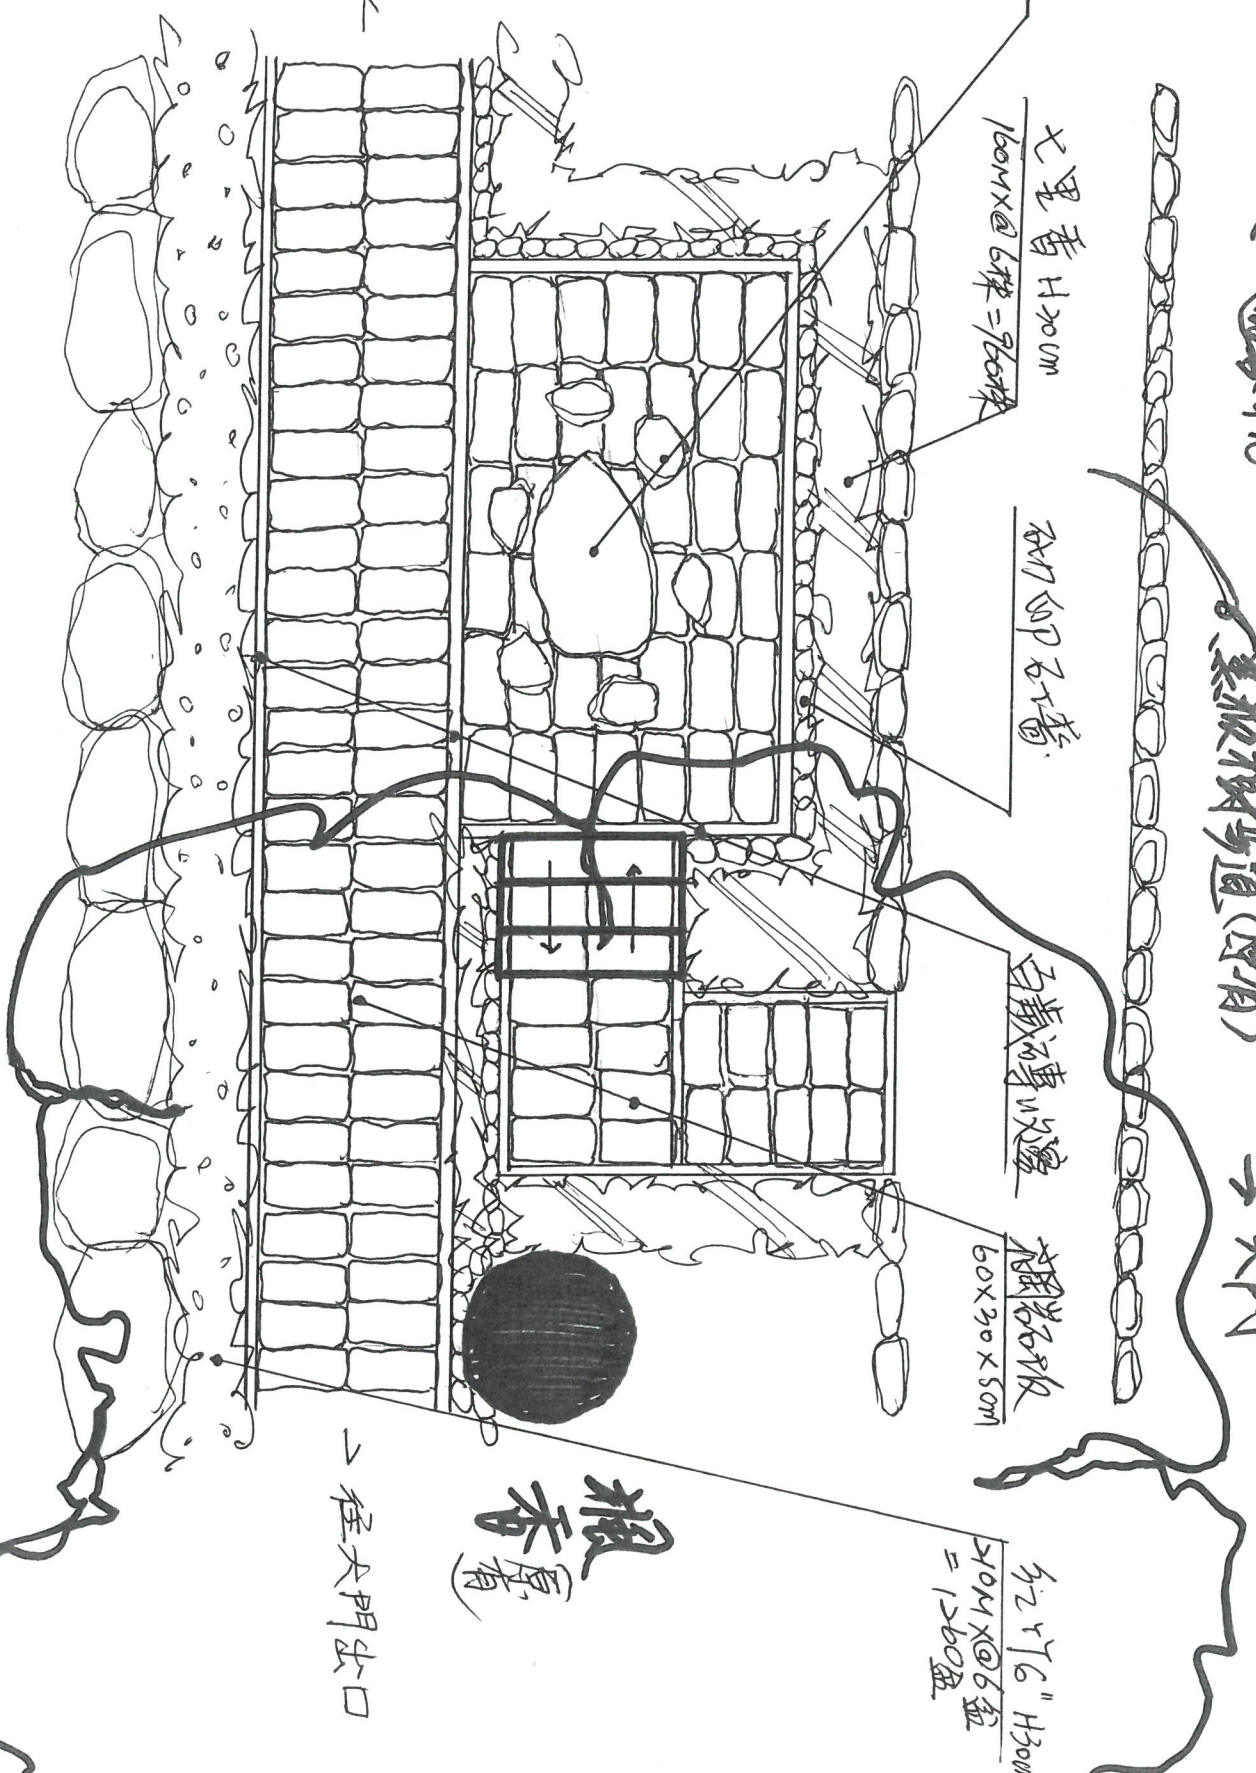

人事分道桐香休憩平台平面施工詳圖 ← S 1/50



新北市農會
報價單

工程名稱：文山農場入口橄欖樹步道(人車分道)工程
 施工地點：新北市新店區湖子內路100號

報價日期： 年 月 日

項次	品名	單位	數量	單價	複價	備註
1	放樣	式	1			
2	整地(挖土機)	式	1			
3	餘土清運	式	1			
4	原石駁坎移位及固定	式	1			
5	原石(北新莊石)	噸	10			含吊運
6	卵石護坡	米	100			
7	花崗石步道(W:150cm)	米	210			
8	花崗石平台	m ²	9			含大理石桌椅設置(桌椅由農場提供)
9	粗砂	米	3			含填補
10	紅竹	株	2,000			H:30公分↑
11	七里香	株	1,800			H:30公分↑
12	花土填補	式	1			花土由農場提供
13	小搬運	式	1			
總計(新台幣):						

以上報價均含稅金

投標廠商請蓋統一發票專用章：



投標封套

標案名稱：文山農場入口橄欖樹步道(人車分道)工程

編	號	
---	---	--

截止投標時間：113年6月18日17時前

(上欄編號由招標機關填寫)

新北市新店區湖子內路100號 廖先生 收

- 一、應確實填寫下列相關資料。
 - 二、本標封應予密封。
 - 三、本標封應於截止投標(收件)期限前寄(送)達，如逾時寄(送)達，則視為無效標。
- 廠商名稱：

負責人：

統一編號：

地址：

電話：