


收費亭至露臺入口段新設人行步道平面配置圖 5'100


露管區

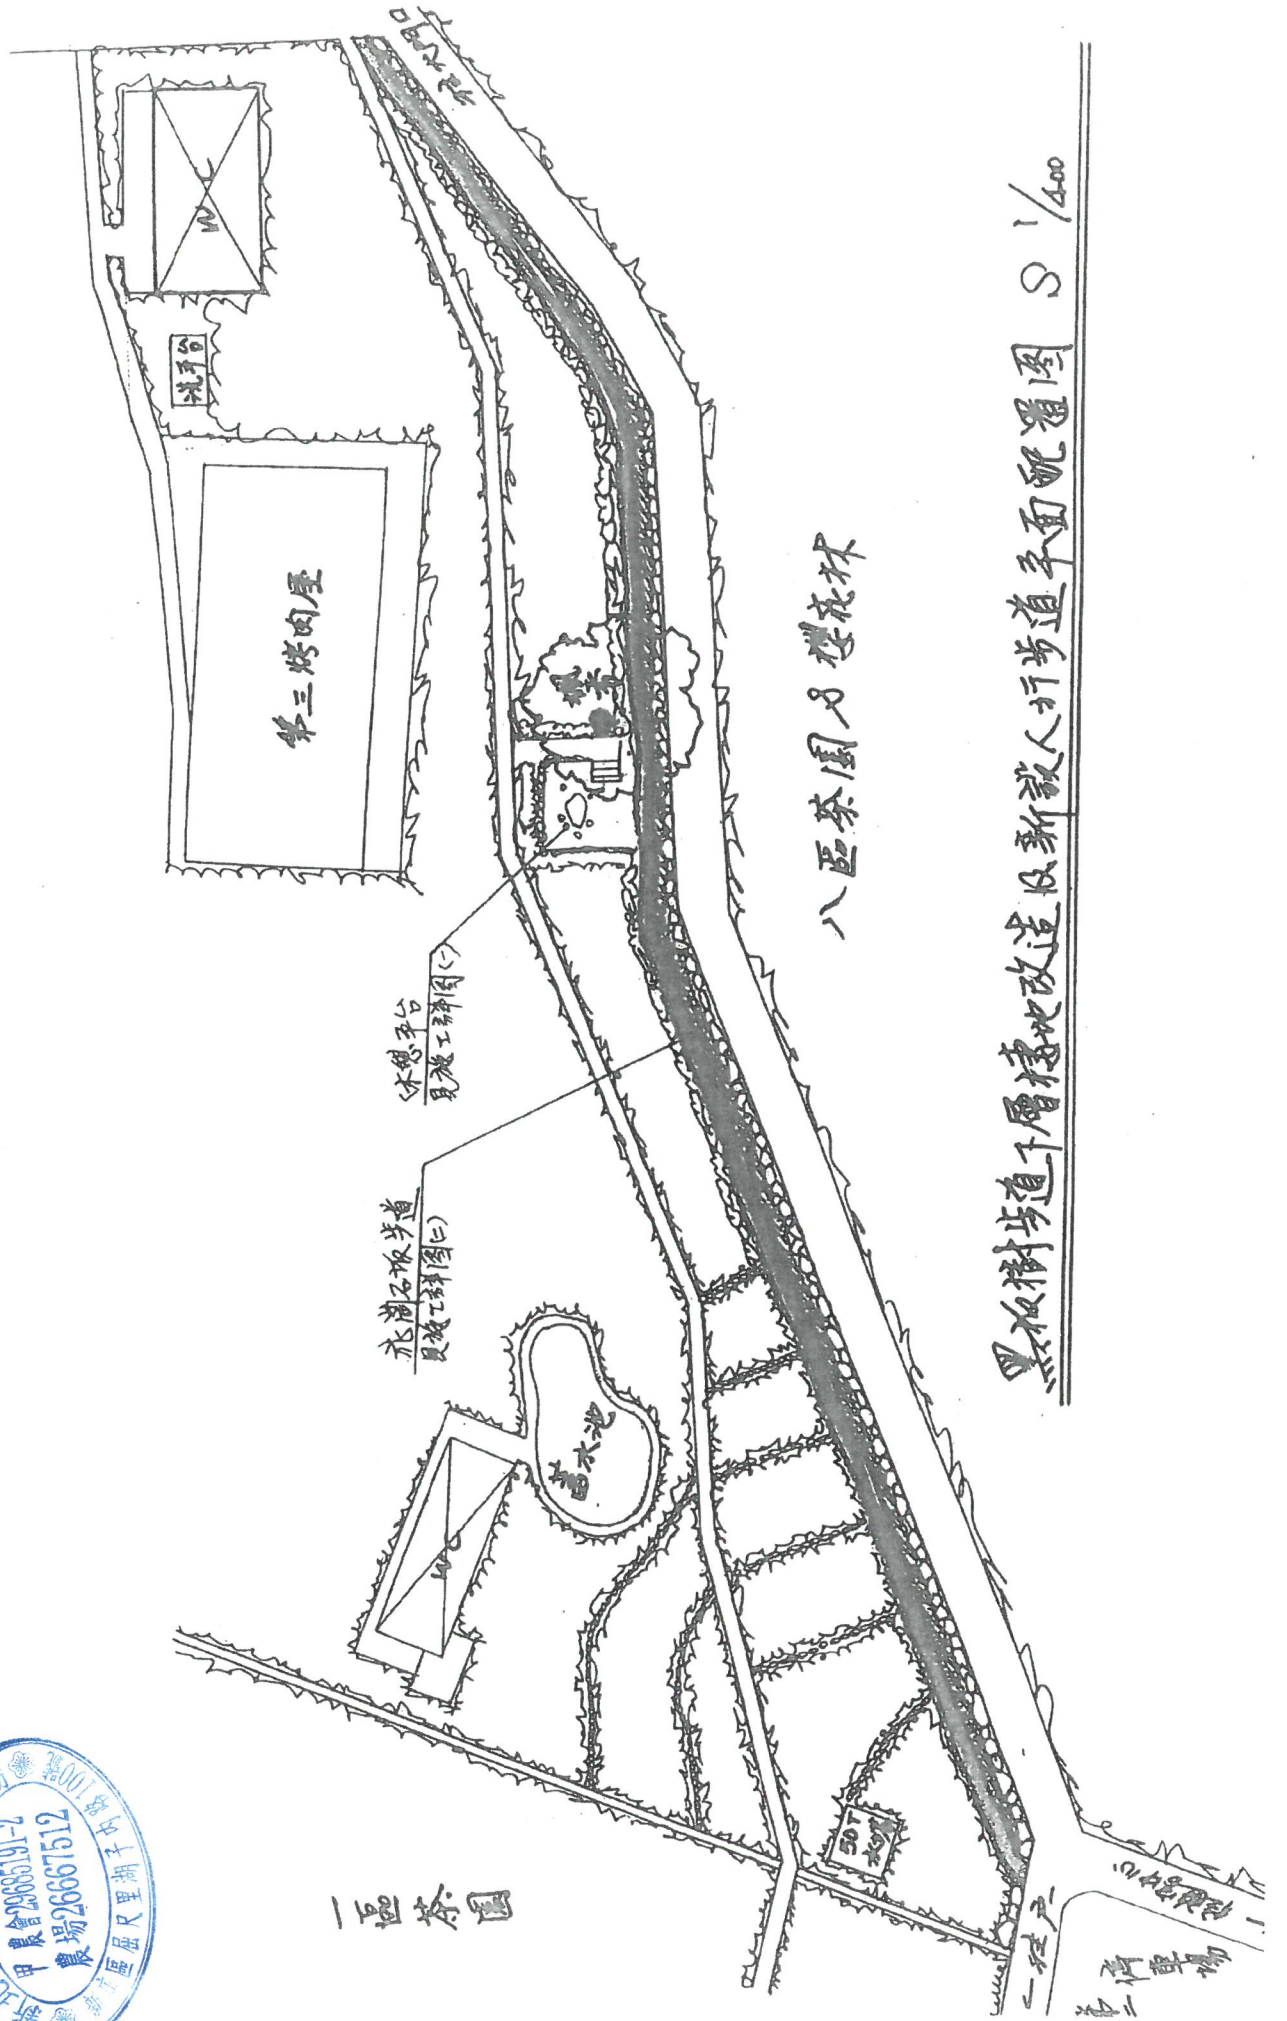

八區茶園及櫻花林

黑板樹步道下層樓地改造及新設人行步道平面配置圖 S 1/400

一區茶園

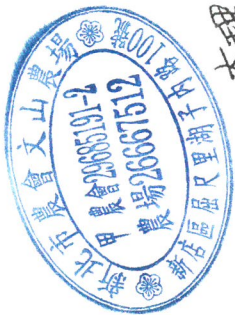

大理石桌組
1桌 x 6椅

← 遊客中心

黑板樹步道(原有)

→ 大門

白鐵磚收邊

欄石收邊
60x30x50cm

根香 (原有)

遊客中心 ←


→ 柱大門出口

人事分道欄香休憩亭平台平面施工詳圖 1/50



及切水新筑石(原有)

原外側整地降壓移蓋

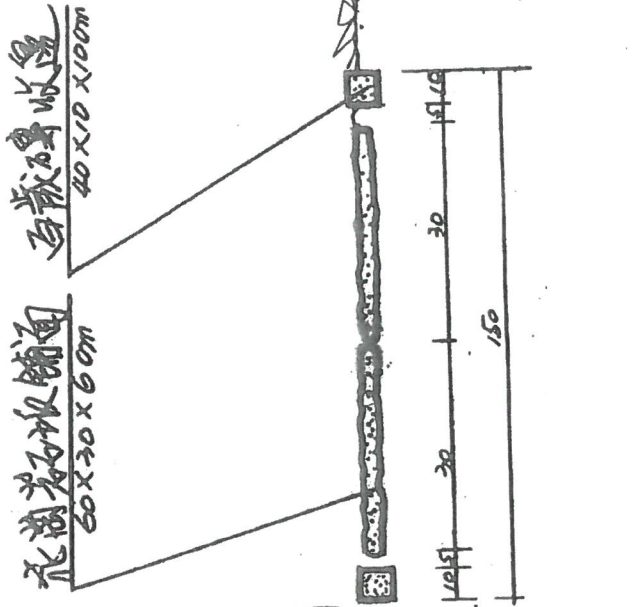

新設人行道及整地改置側立而施工詳圖不¹/₆₀