



新北市農會-投標須知

- 一、 標的名稱：文山農場橄欖樹步道(人車分道)工程
- 二、 工程內容：植草磚步道及平台鋪設、卵石護坡堆砌、排水改善等。
- 三、 報價單截止日期：自公告日起至115年6月8日17時止。
- 四、 投標方式及期限：以通信方式掛號投遞或親送，於民國115年6月8日17時前寄(送)達新北市新店區湖子內路100號廖先生收，標封外請加蓋騎縫章(逾時寄達無效，原件退還)。
- 五、 本案規格及注意事項如下列：
 - (一)、本案依本會所提供圖說施作。
 - (二)、各廠商依本案所提供之空白標單提送報價單。
 - (三)、合格廠商之議價日期、時間及地點，由本會另行通知。
 - (四)、交貨期限：115年9月30日前。
- 六、 投標廠商應備資格文件：(於外標封列應提供文件項目，供廠商封標確認)
 - (一)公司證明：
 1. 公司登記或商業登記。
(可於經濟部商工登記公示資料查詢服務網頁列印代之)
 - (二)信用證明：

票據交換所或金融機構出具之第1類票據信用資料查覆單，應符合內容如下：

 1. 資料來源為票據交換機構。
 2. 非拒絕往來戶。
 3. 最近3年內無退票紀錄。
 4. 資料查詢日期，要在截止投標日前半年以內。
 5. 廠商統一編號或名稱。(查覆單經塗改或無查覆單位圖章者無效)



(三) 納稅證明：

1. 主管稽徵機關核章之最近 1 期營業稅申報書收執聯及營業稅繳款書收執聯。(廠商不及提出最近一期證明者，得以前一期之納稅證明代之)
2. 新設立且未屆第一期營業稅繳納期限者，得以營業稅主管稽徵機關核發之核准設立登記公函及申領統一發票購票證相關文件代之。
3. 屬免繳納營業稅者，除廠商係屬自然人外，其餘廠商應繳交免納營業稅之證明文件。
4. 屬綜合所得稅者，繳附最近一期綜合所得稅納稅證明書或綜合所得稅結算申報繳費收執聯。

提供文件注意事項：(一)、(二)、(三)項若為影本者，請註明與正本相符，並加蓋公司大小章或發票章)

- 七、 審核方式：由本會相關人員審核符合投標須知，並依報價高低，請報價最低之合格廠商優先議價之。



套封標投

編	號
---	---

標案名稱：文山農場橄欖樹步道(人車分道)工程

截止投標時間：115年6月8日17時前

(上欄編號由招標機關填寫)

收 廖先生 100號 新店區湖子內路 新台北市

- 一、應確實填寫下列相關資料。
- 二、本標封應予密封。
- 三、本標封應於截止投標(收件)期限前寄(送)達，如逾時寄(送)達，則視為無效標。

廠商名稱：

負責人：

統一編號：




地址：


電話：

投標文件自行檢核表

項次	投標廠商應備資格文件	檢核情形	
		已完成 (打v)	未完成 (打v)
1	報價單		
2	公司證明		
3	信用證明		
4	納稅證明-營業稅申報書收執聯		
5	納稅證明-營業稅繳款書收執聯		
6	標封外加蓋騎縫章		


植草磚鋪設示意圖

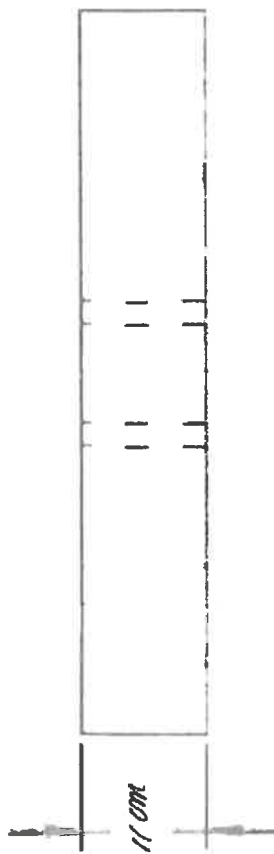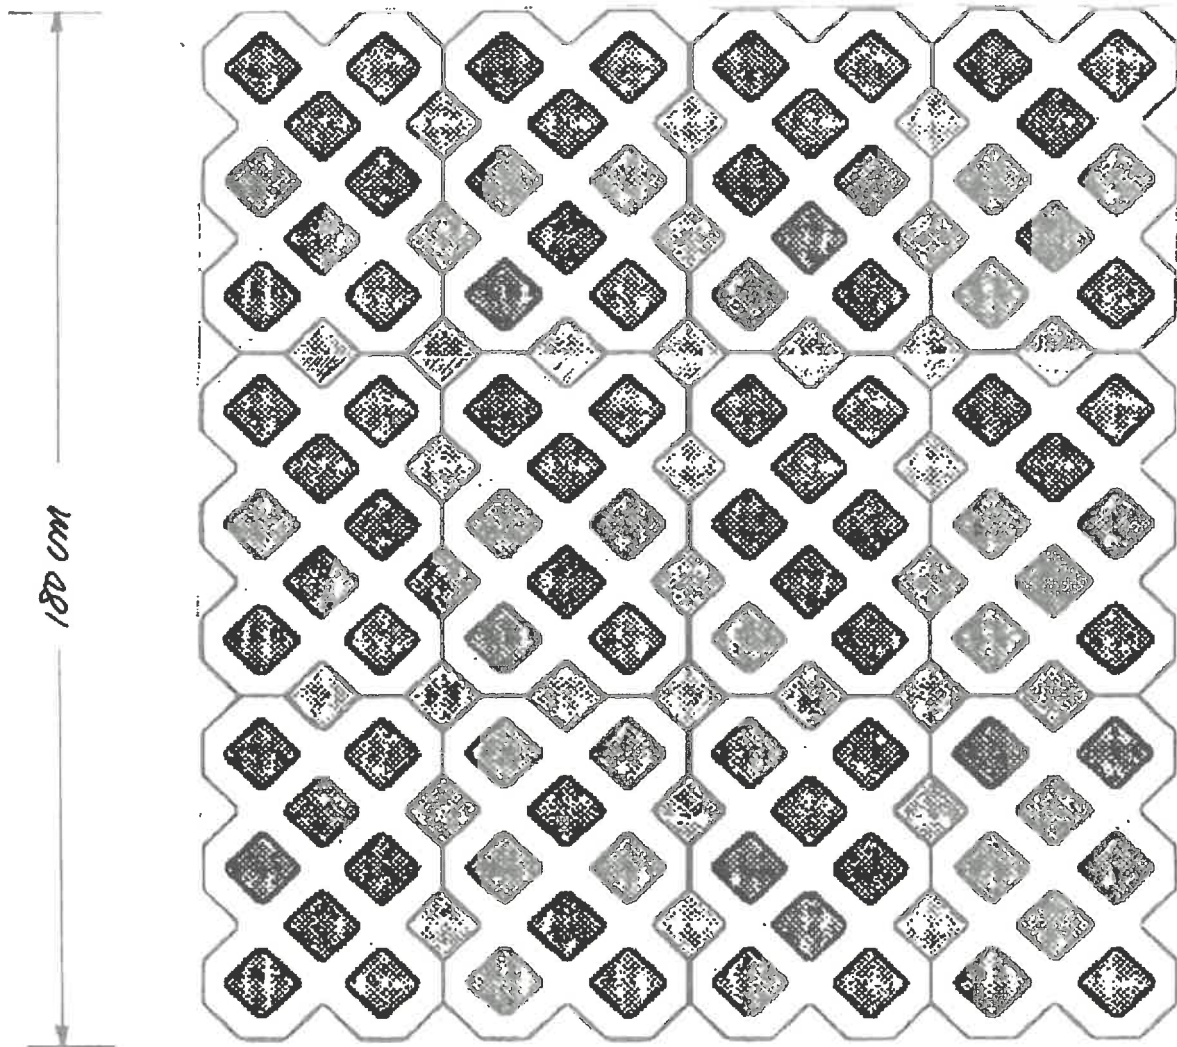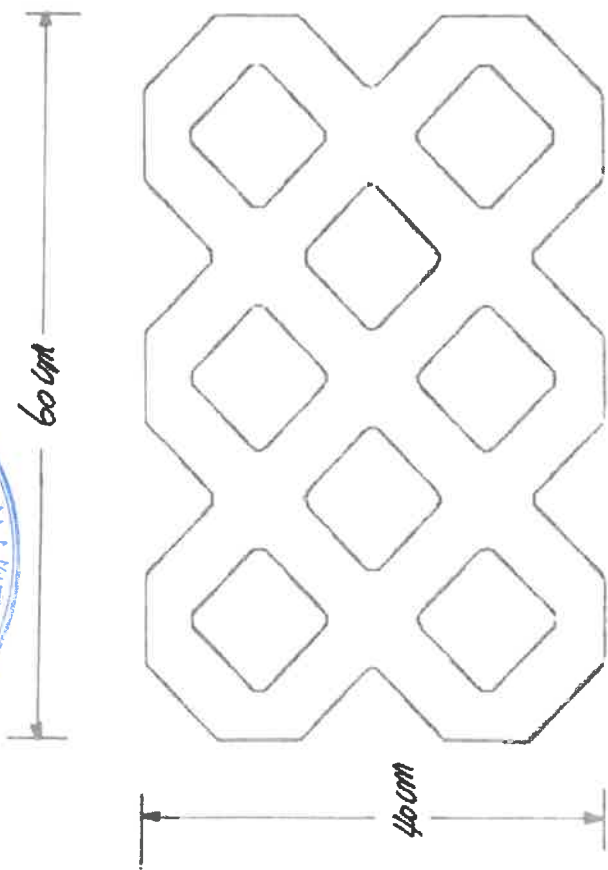

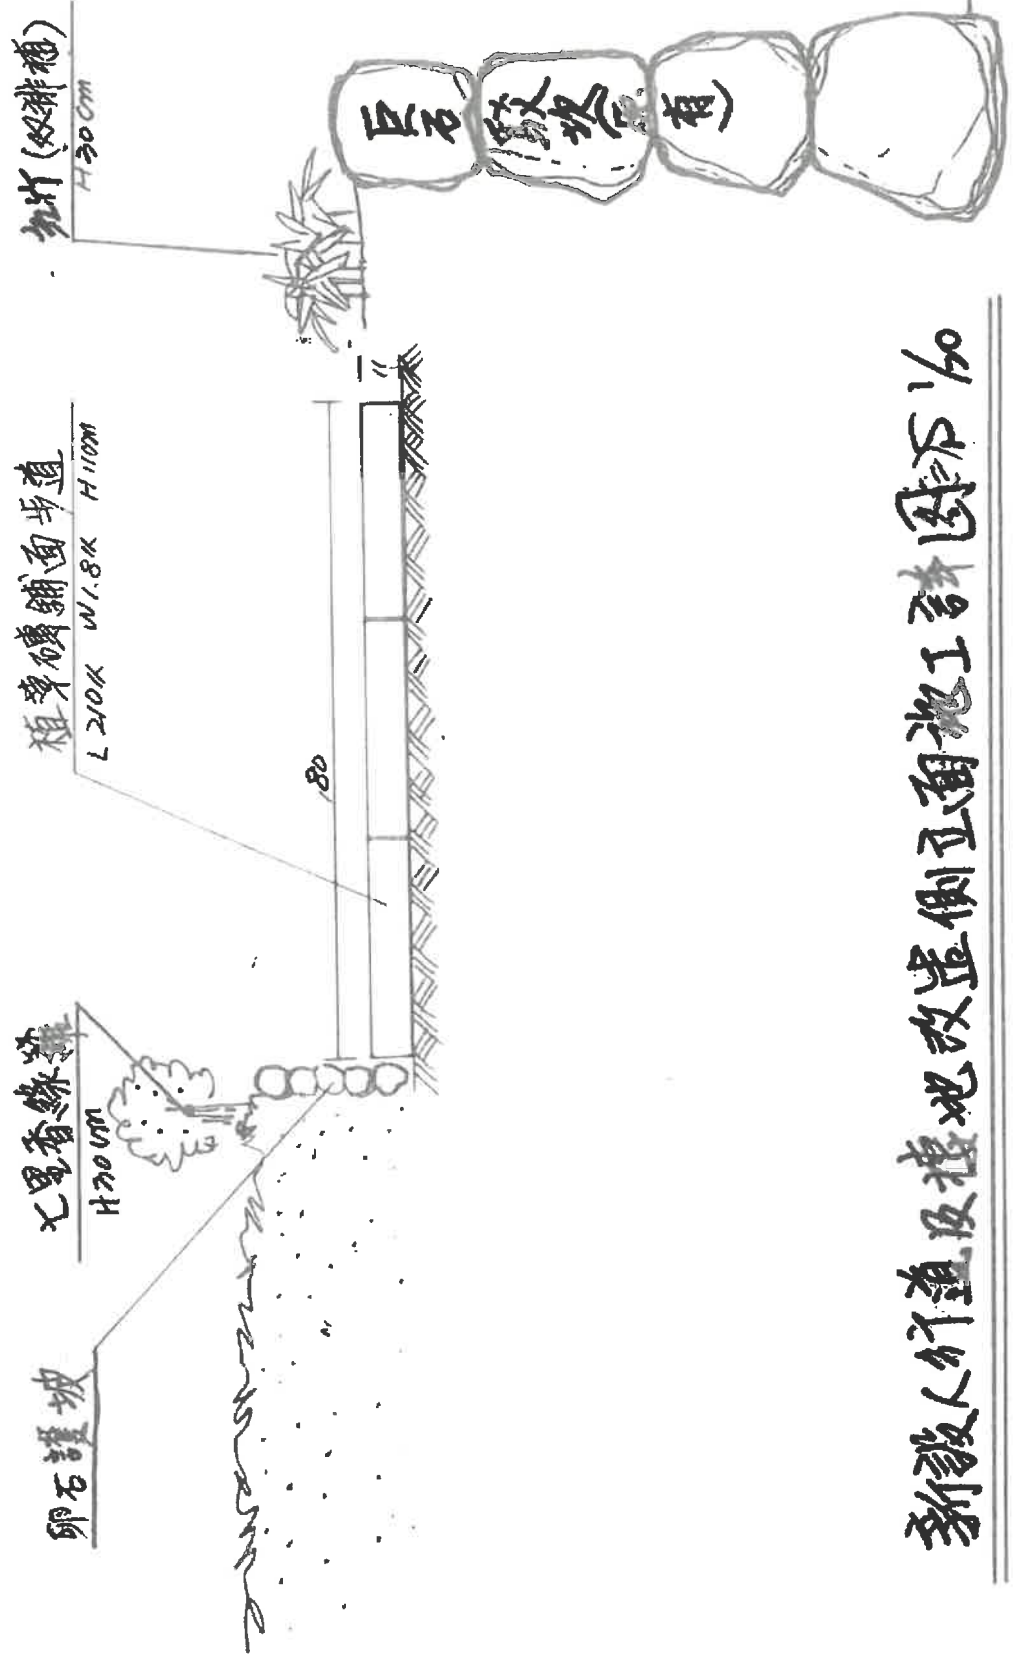

新設人行道及護地改造側立面施工詳圖 1/60

露管區

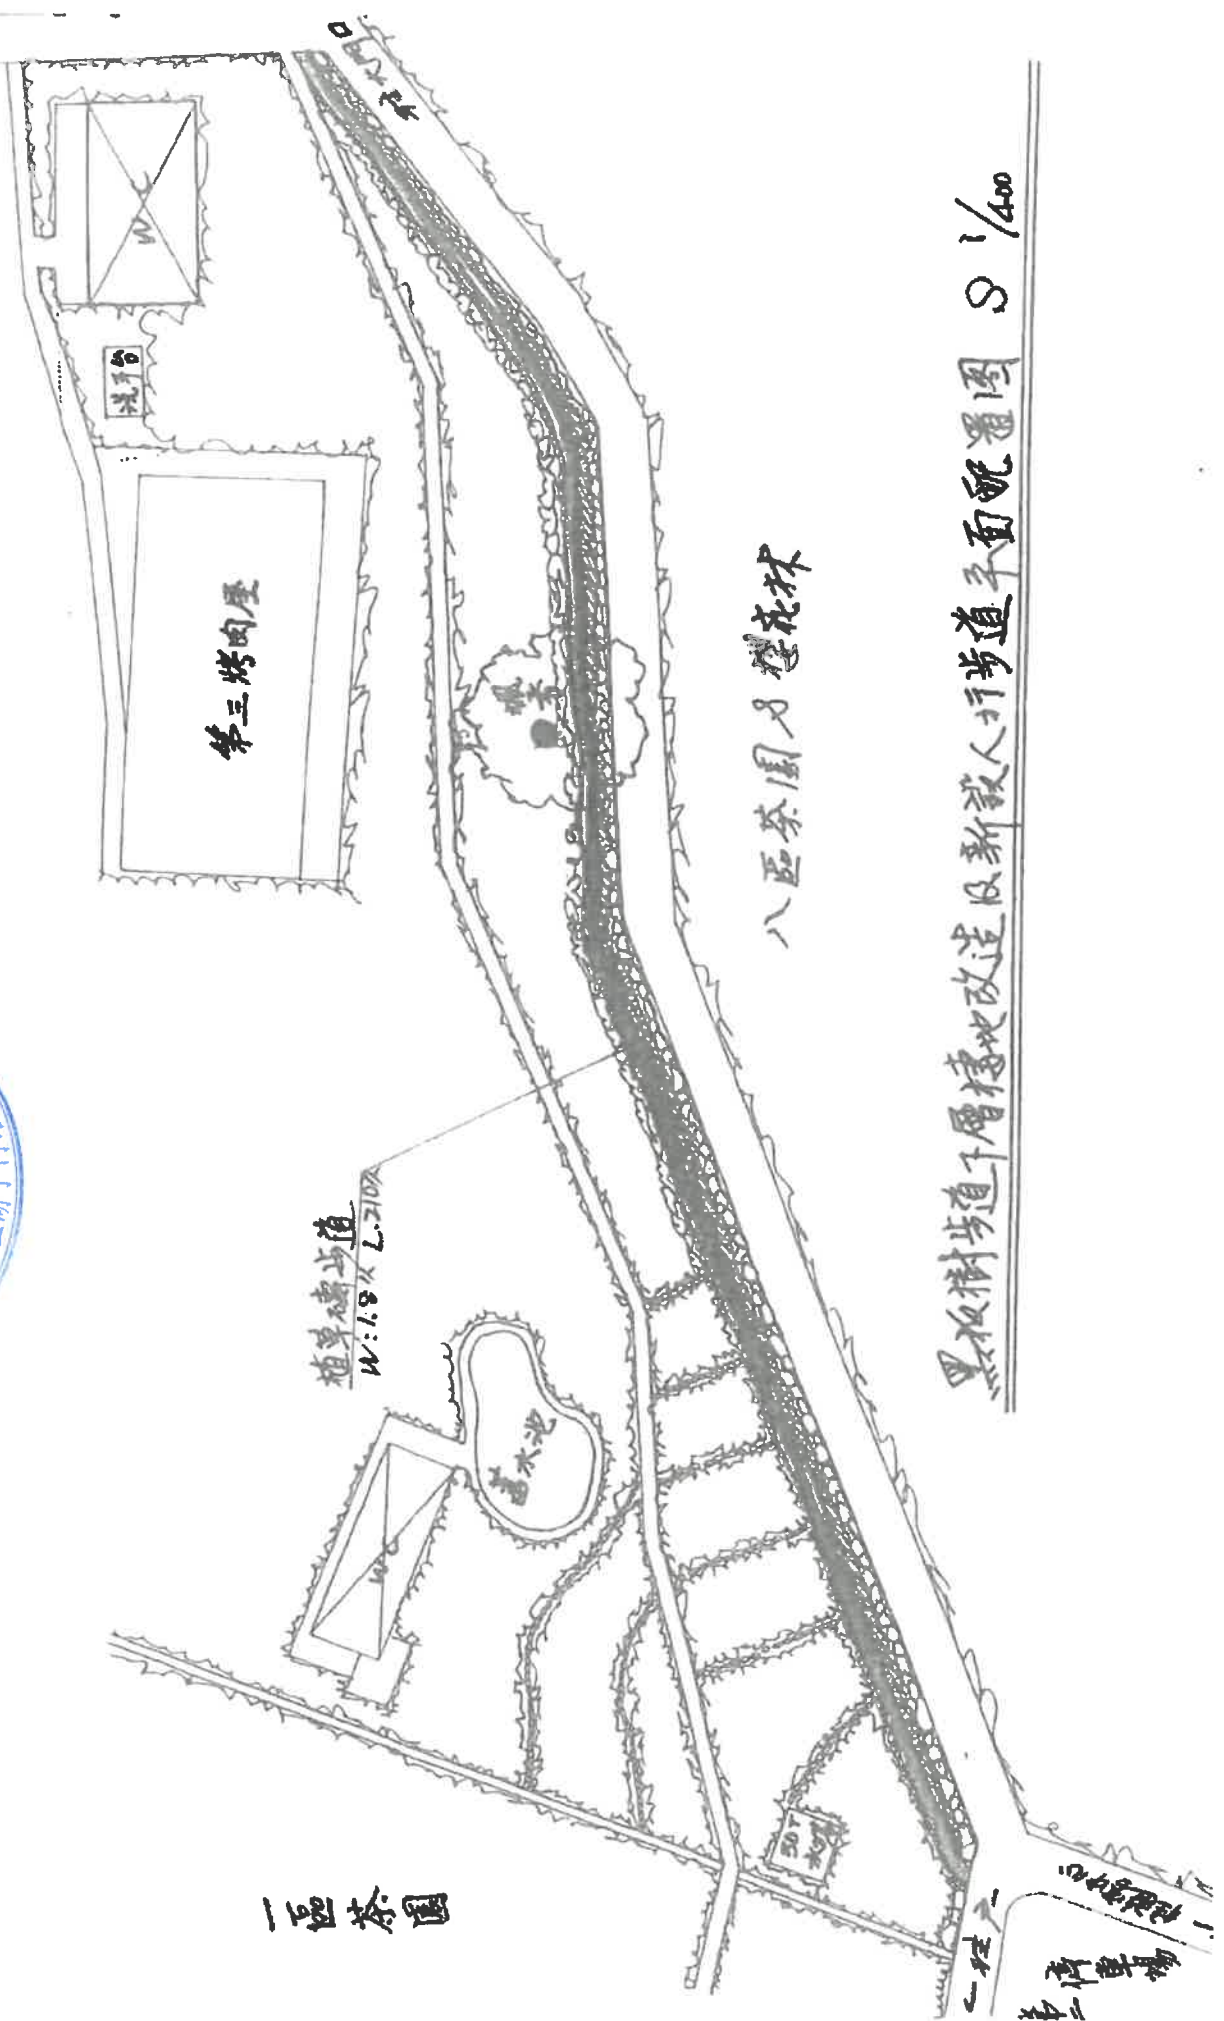


八區茶園及櫻花林

黑板樹步道下層樓地改造及新設人行步道平面配置圖 S 1/400

八區茶園

山仔頂路
停車場
一柱一

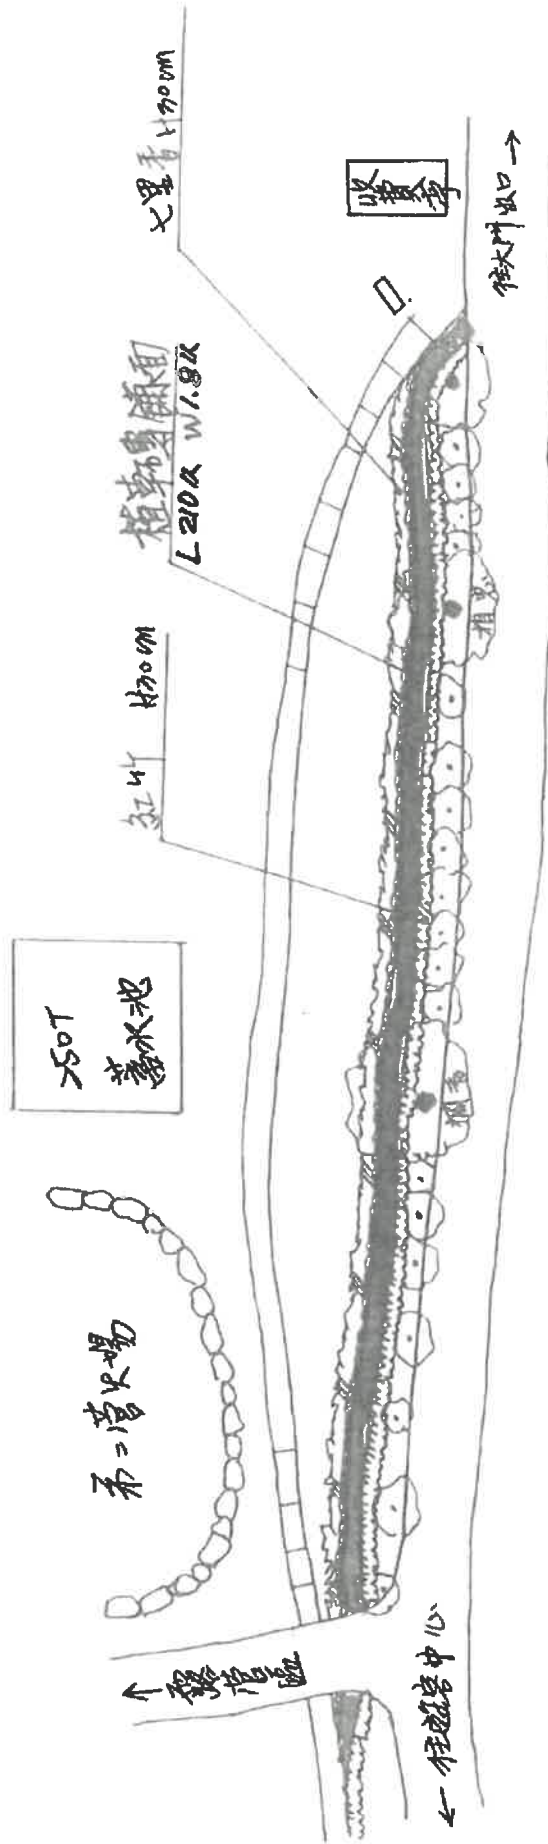

收費亭至露臺入口段新設人行步道平面配置圖 1/100



新北市農會
報價單

工程名稱：文山農場橄欖樹步道(人車分道)
 施工地點：新北市新店區湖子內路100號

報價日期： 年 月 日

項次	品名	單位	數量	單價	總價	備註
一	放樣	式	1			
二	整地	m ²	420			
三	餘土清運	m ³	150			
四	原石及卵石攪拌推砌					
1	卵石(直徑20-30cm)	噸	12			145m(露營區路口至第二停車場)
2	堆砌工資	式	1			含原石取狀移位及固定(原石取狀移位約110m)
五	植草磚步道及平台鋪設					
1	植草磚(60*40*11cm)	塊	1,725			1. 步進:(w:180cm)210m 2. 平台:9 m ²
2	草皮	m ²	185			填補植草磚空隙
3	粗砂	m ³	22			
4	鋪設工資	式	1			含大理石桌椅1組設置(桌椅由農場提供)
六	排水改善					
1	預鑄U型溝(25*30*200cm)	組	2			含鍍鋅隔柵板
2	另料管件	式	1			
3	安裝工資	式	1			
七	花土填補+物料小搬運	式	1			花土由農場提供
八	廠商利潤管理費用	式	1			
				總計(新台幣):		

以上報價均含稅金

投標廠商請蓋統一發票專用章：